



**HW**  
**Makelaardij**

(024) 642 27 76  
info@hwmakelaardij.nl  
www.hwmakelaardij.nl

**29**

**Holenbergseweg**  
**WIJCHEN**

**Vraagprijs**  
**€ 759.000 k.k.**

 **VBO** Vereniging van  
makelaars en taxateurs



# Kenmerken

**Aanvaarding**  
*in overleg*

**Bouwjaar**  
*1940*

**Soort woning**  
*eengezinswoning*

**Type woning**  
*2-onder-1-kapwoning*

**Woonoppervlakte**  
*183 m<sup>2</sup>*

**Perceeloppervlakte**  
*1351 m<sup>2</sup>*

**Externe bergruimte**  
*211 m<sup>2</sup>*



**Inhoud**  
*979 m<sup>3</sup>*

**Aantal slaapkamers**  
*4*

**Energieklasse**  
*F*

**Verwarming**  
*c.v.-ketel*



**Tuin locatie**  
*west*



# Omschrijving



Deze karakteristieke, riante tweekapper is zeer mooi gelegen, heeft een grote garage met zolder, een geïsoleerde loods van 150 m<sup>2</sup> en als kers op de taart een mooie tuin.

Achter de woning bevindt zich een grote tuin, die prachtig is ingericht met een onderkelderde stenen tuinhuis met veranda, sauna, romantische tuinkamer met drie stuks dubbele deuren en grote verdiepte vijver, achter de loods staat de broeikas met aansluitend de groentetuin. Vanaf de veranda heeft u onbelemmerd uitzicht over de aangelegde tuin, die volop rust en privacy biedt.

De grote verwarmde loods met toilet en doucheruimte en een grootte van 150 m<sup>2</sup> biedt alle mogelijkheden voor hobby/bedrijf aan huis, ook kun je in de garage of in een gedeelte van de loods met gemak een mantelzorgwoning realiseren.

Gelegen in de wijk Woezik, in de nabijheid van de sportvelden, op loopafstand van de basisschool. De woning heeft ook een zeer goede ligging ten opzichte van de uitvalswegen A326, A50, A73, openbaar vervoer, supermarkten en het gezellige centrum van Wijchen (1,5 km) met al haar voorzieningen waaronder gezellige restaurants, terrasjes, vele winkels, bioscoop, zwembad, theater Mozaïek, basisscholen, alle soorten voortgezet onderwijs en het NS-station.

Begane grond:

Entree, meterkast, krachtstroom, granieten vloer, originele trap, garderobe, L-woonkamer met erker, glas in lood, houtkachelaansluiting en toegang naar de kelder, half open keuken met tuindeuren naar de patio met terras, keukenapparatuur, vaatwasser, kookplaat, afzuigkap, koelkast, hal met achteringang en met wasopstelling, hangtoilet met fontein, toegang naar garage, dubbele deuren, loopdeur, krachtstroom, heater. Aansluitend aan de patio de tuinkamer met drie tuindeuren naar de tuin.

Eerste verdieping:

Overloop met grindvloer, ouderslaapkamer met airco, badkamer met hoekbad, wastafel, hangtoilet, designradiator, tweede kamer met schuifkast, slaapkamer met veel lichtinval, doorloop naar de open zolder boven de garage, hier is genoeg ruimte voor meerdere slaapkamers, de cv opstelling Intergas (verwarming garage).

Tweede verdieping:

Open ruimte, bereikbaar middels een vaste trap, Veluxraam, geschikt voor meerdere slaapkamers en de cv opstelling voor de woning.

Tuin:

Voortuin: Grindtuin met paden van kinderkopjes, verlichting doormiddel van een karakteristieke lantaarnpaal.

Achtertuint: Idyllische tuin met mooi aangelegde verzonken vijver, een stenen onderkelderd tuinhuis met houtkachel en veranda, daarlangs toegang naar de sauna met eenvoudige buitendouche. De tuin is aangelegd met tuinmuren met klimop, diverse borders, drie karakteristieke lantaarnpalen, een notenboom, haagbeuk, twee acacia's. Om de hoek achter de loods is een groentetuin aangelegd met een kas.

# Omschrijving



De grote ruime inrit van kinderkopjes leidt naar de garage en loods. De inrit is af te sluiten doormiddel van een poort.

Er is een waterpomp aanwezig, regeninstallatie met zeer mooi water, kan eventueel ook op het huis worden aangesloten.

Bijgebouwen:

Loods met gedeeltelijke zolderruimte, 4 ton auto inbouwbrug, elektrische roldeur (340 hoog), in spouw gebouwd (behalve linker muur), stalen spanten, douche en toilet, thermopane glas en er is een puls aanwezig.

Aangebouwde garage met ondiepe put, voorzien van elektra, water en verwarming, met vliering, gedeeltelijk dubbelglas.

Tuinkamer met toegang naar de patio, oprit en tuin.

Stenen onderkelderd tuinhuis met overkapping, voorbereid voor elektrische vloerverwarming, houtkachel met aansluitend de sauna (elektra in het tuinhuis is nog niet aangesloten, wel voorbereid), in de kelder bevindt zich de pompinstallatie van de vijver en de tuin sproei-installatie met puls.

Eenvoudige overkapping aan de zijkant van de loods.

Tuinkasje.

Overige informatie:


- Energielabel: F
- Kozijnen: Houten kozijnen 2013
- Beglazing: Grotendeels dubbelglas
- Cv-installatie: 2x Intergas 2015
- Keuken: bouwjaar 2015
- Badkamer: bouwjaar 2003
- Kelder: toegang via de woonkamer
- Vloeren: Betonnen begane grond, verdiepingsvloeren van holle bouwsteen
- Schilderwerk buiten: 2021 en 2023
- Parkeergelegenheid: op eigen terrein en openbaar
- Vijver met boven vijver, loopt over naar de verdiepte vijver
- Kadastrale grenzen komen niet overeen met de huidige situatie, huidige situatie is leidend


Maandelijks verbruik:

Elektra en gas € 527,- per maand

Water € 39,- per maand

HW Makelaardij heeft haar uiterste best gedaan om u van de juiste informatie te voorzien. Er kunnen echter geen rechten aan worden ontleend.

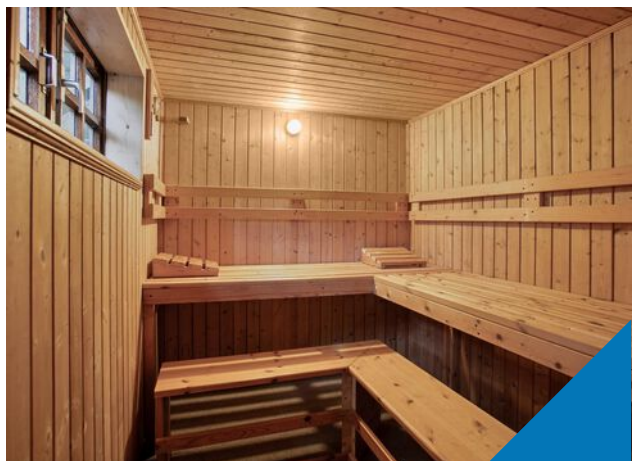


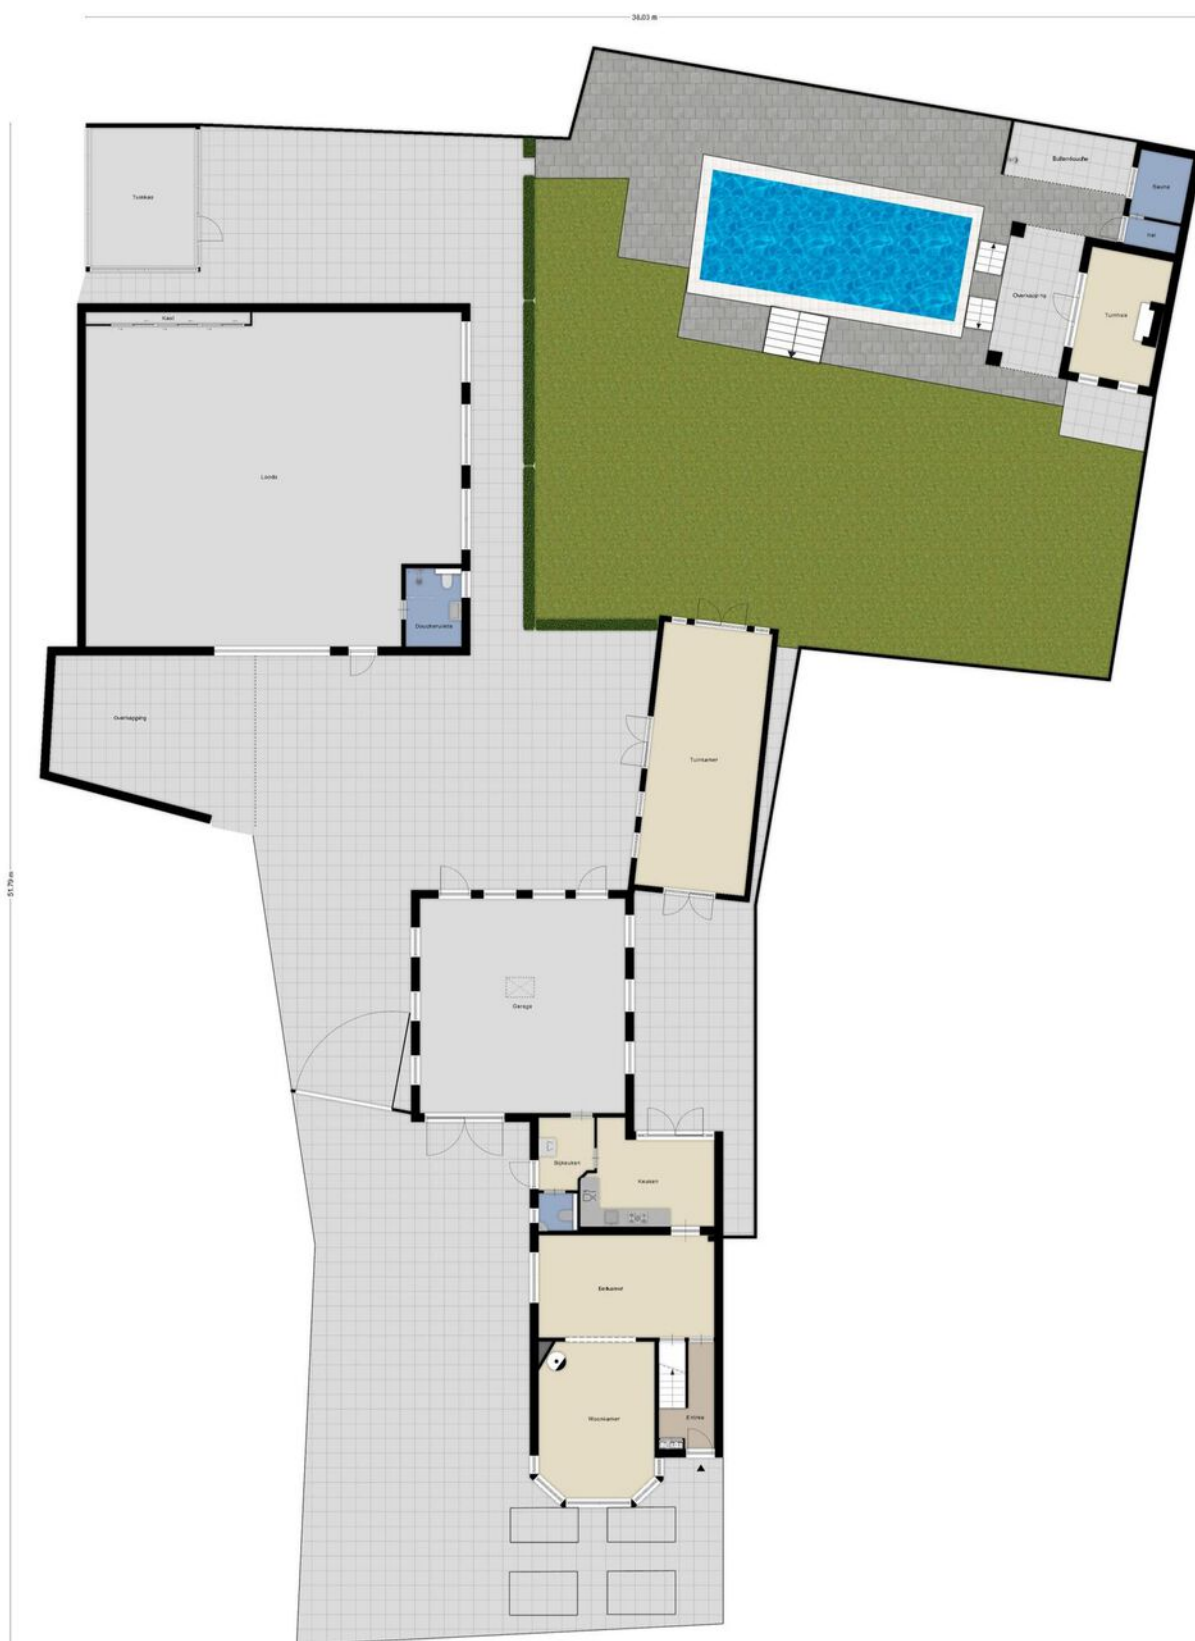

Kan in gebruik worden genomen na overname van de bouwrijpheid  
© 2014 van de afdeling



# Begane grond

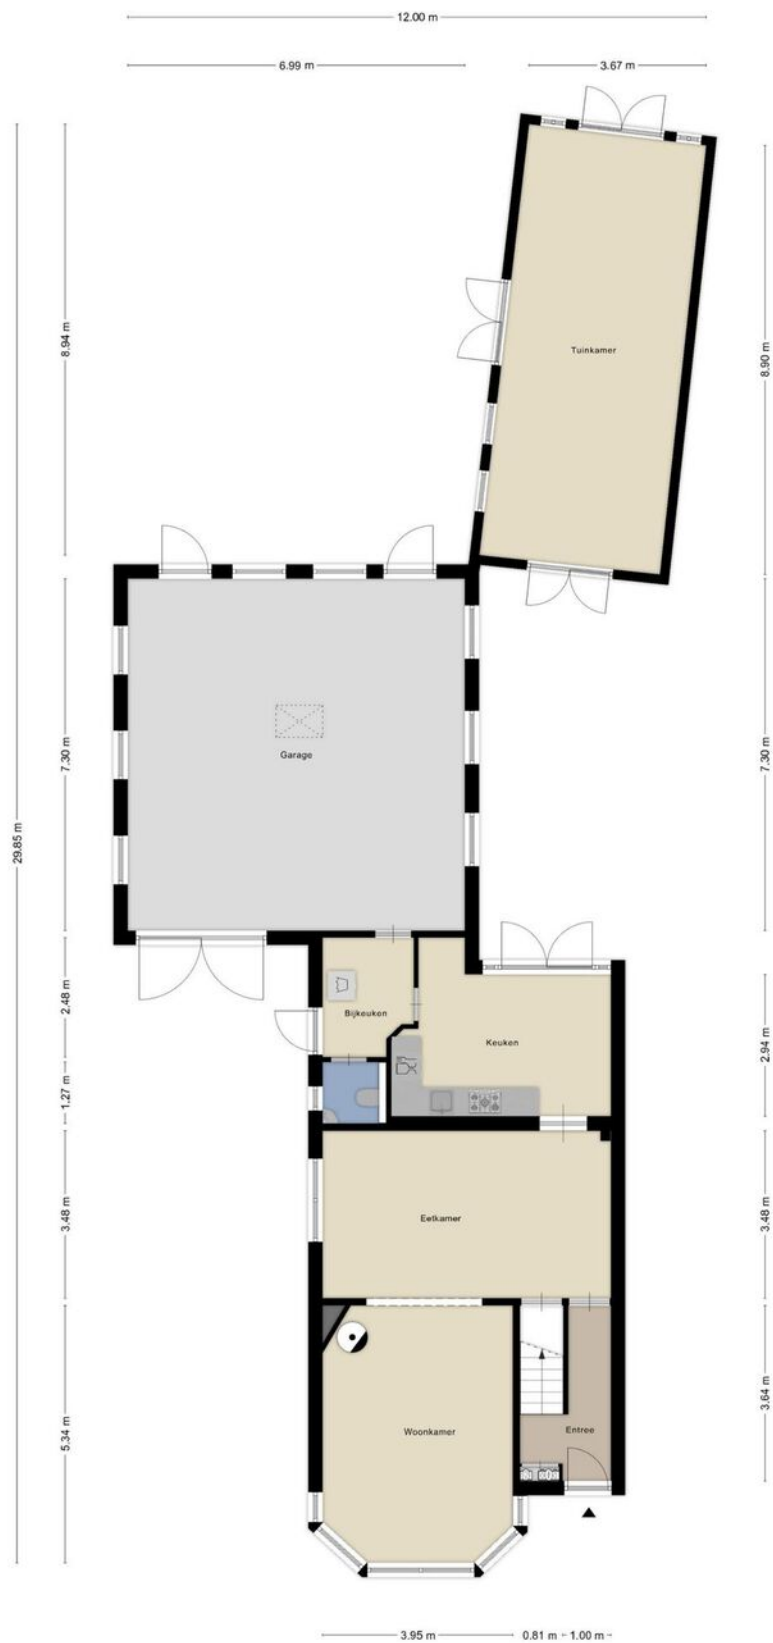

Aan de plattegronden kunnen geen rechten worden ontleend  
© Zibber www.zibber.nl

# 1e Verdieping




Aan de plattegronden kunnen geen rechten worden ontleend  
© Zibber www.zibber.nl






# 2e Verdieping

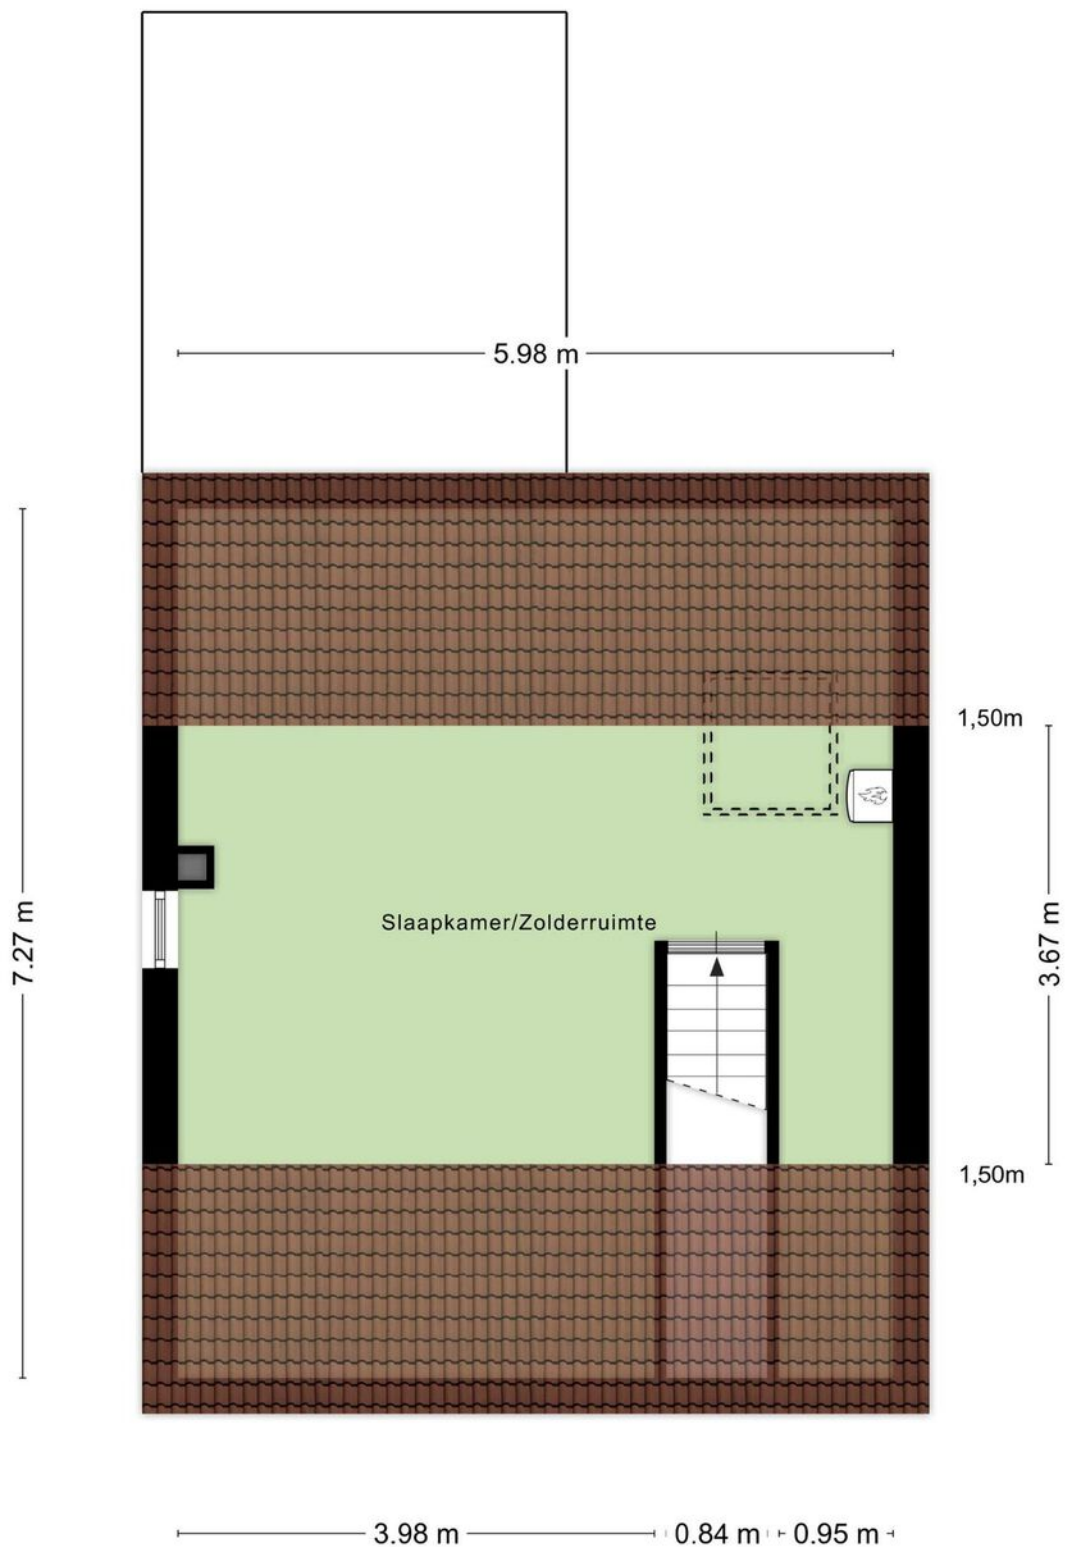


Aan de plattegronden kunnen geen rechten worden ontleend  
© Zibber [www.zibber.nl](http://www.zibber.nl)



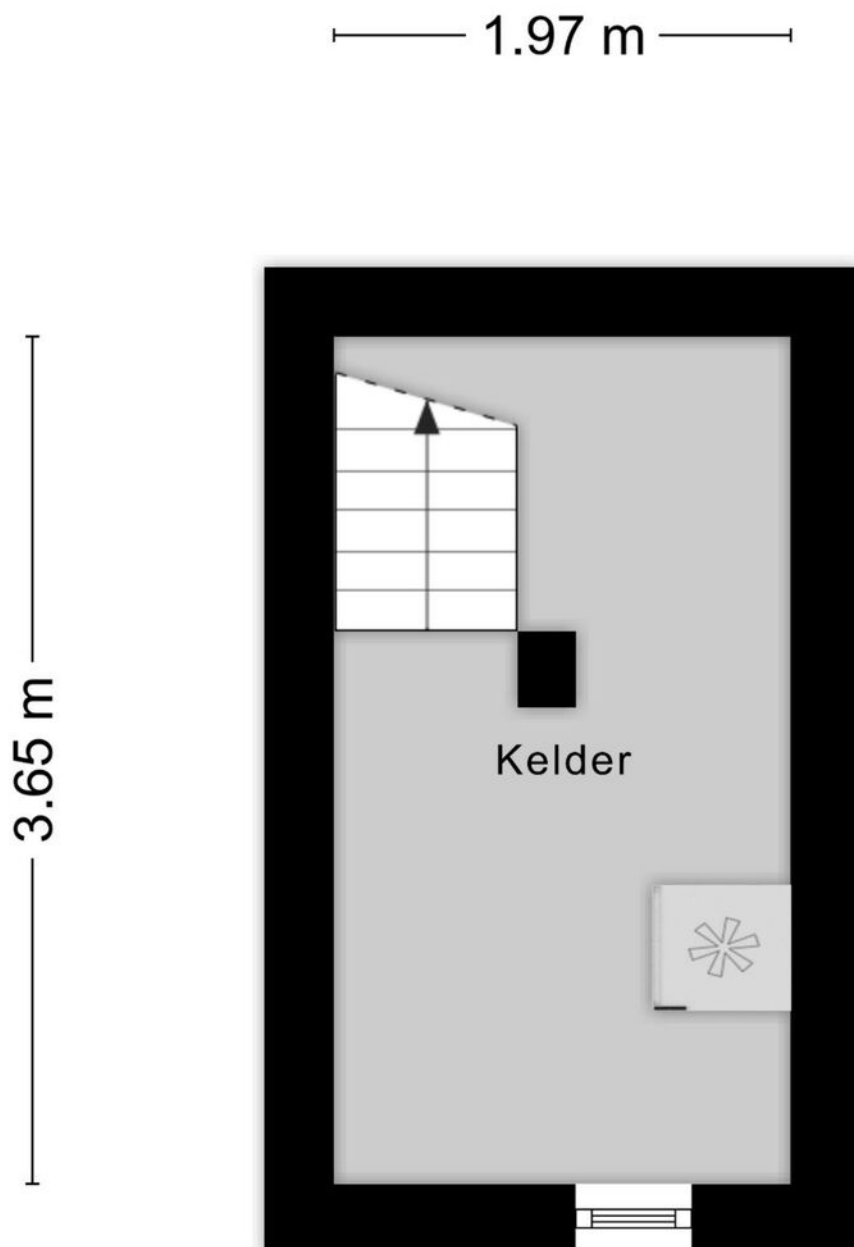


Aan de plattegronden kunnen geen rechten worden ontleend  
© Zibber [www.zibber.nl](http://www.zibber.nl)



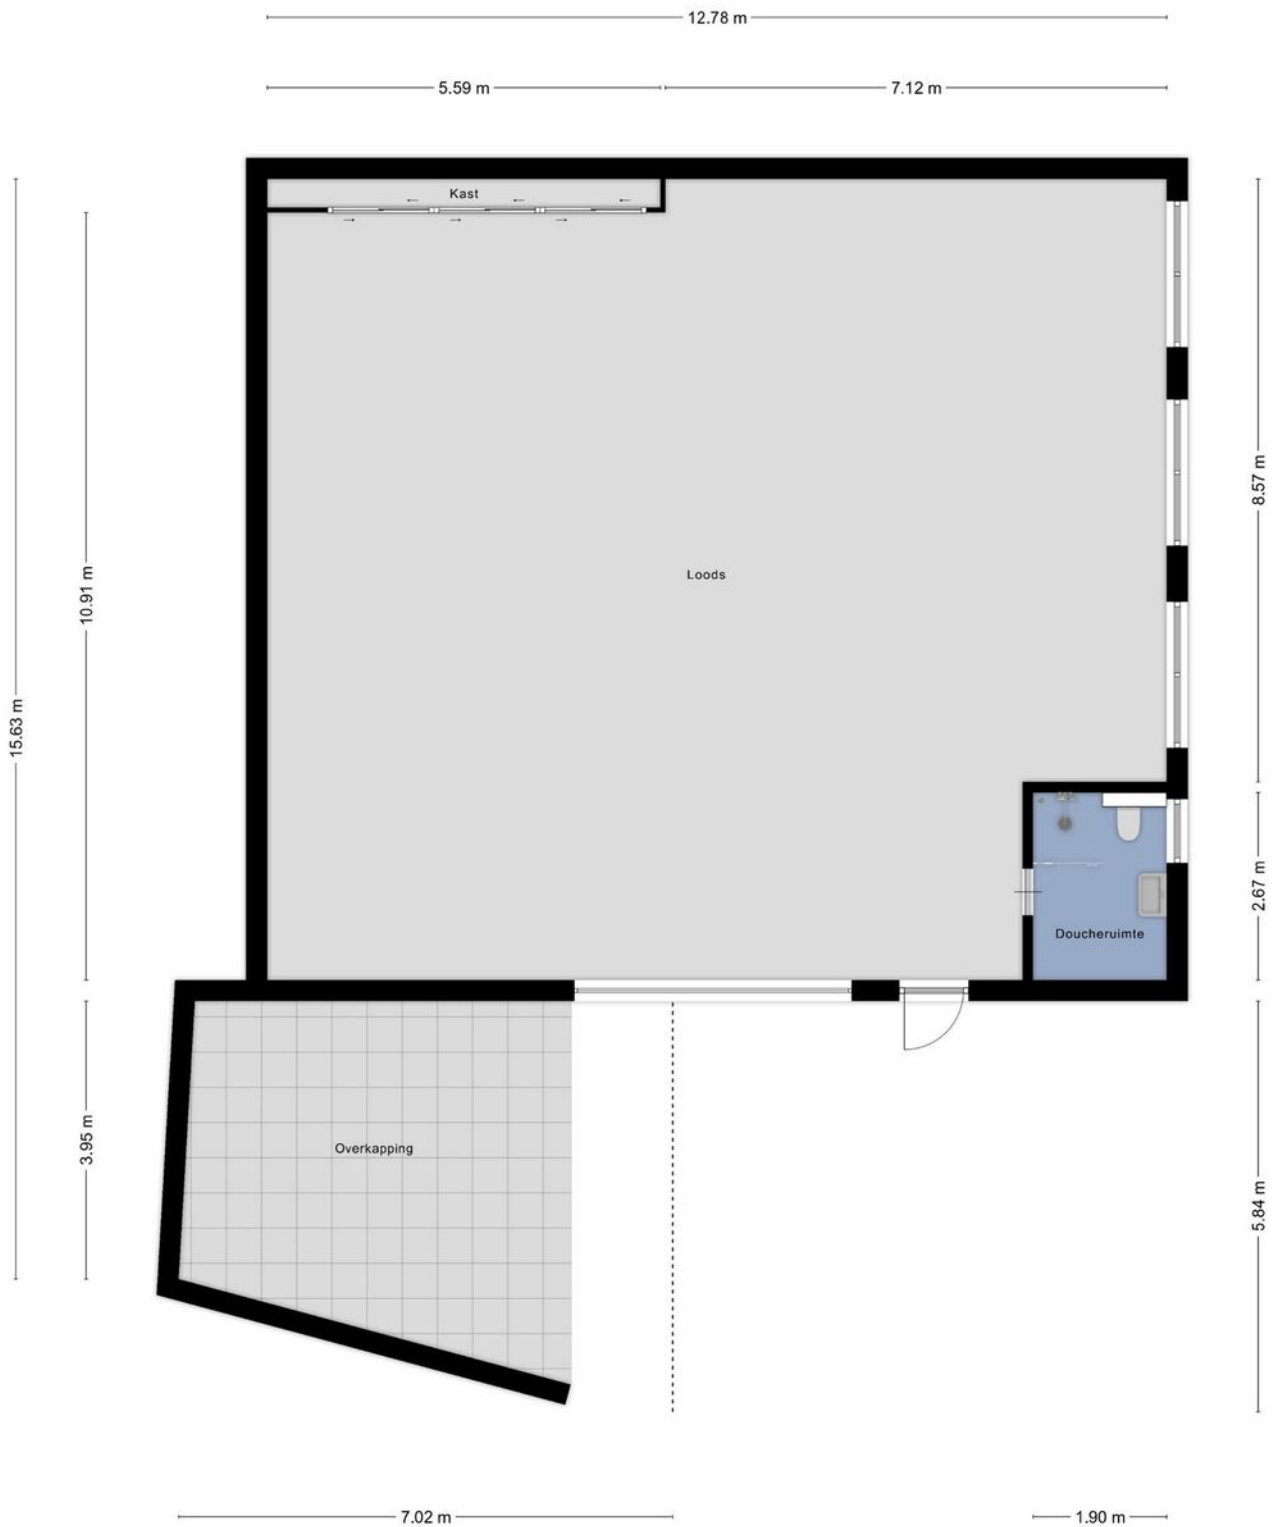

Aan de plattegronden kunnen geen rechten worden ontleend  
© Zibber [www.zibber.nl](http://www.zibber.nl)


# Verdieping loods

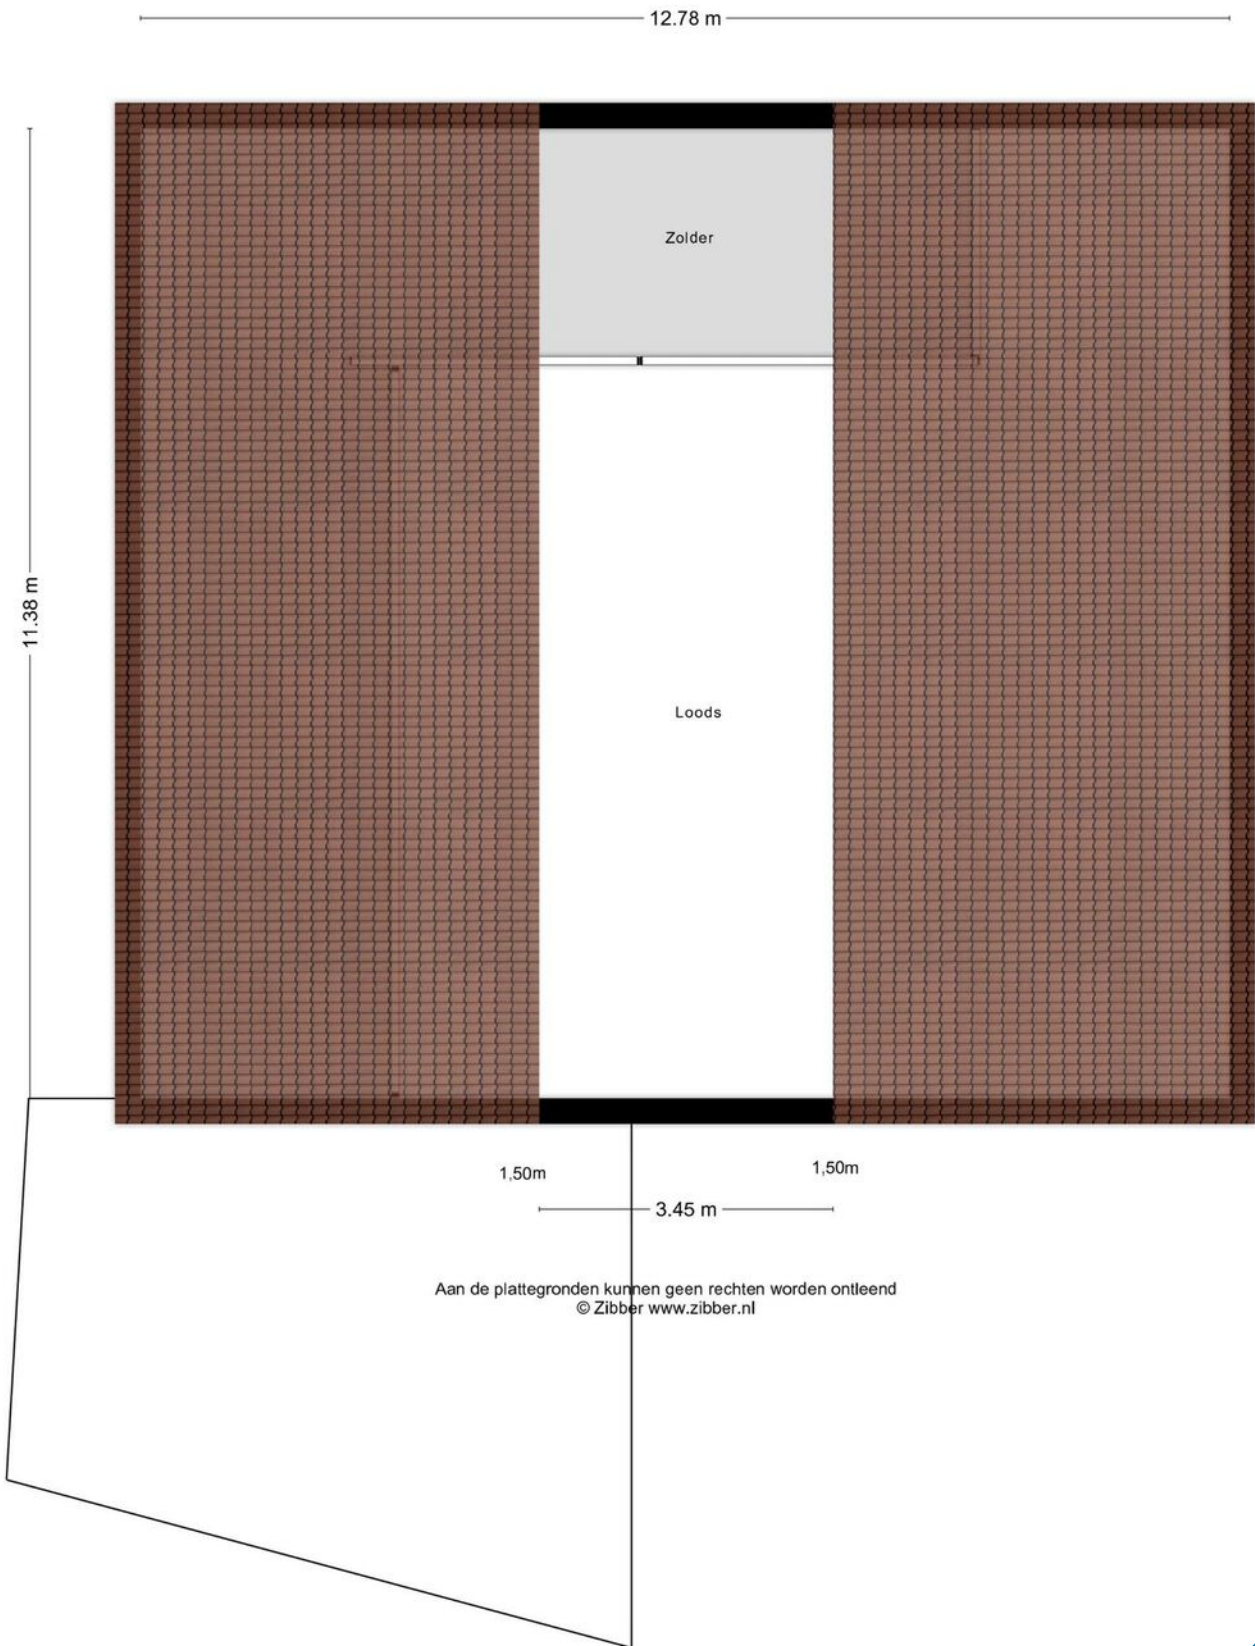



Aan de plattegronden kunnen geen rechten worden ontleend  
© Zibber [www.zibber.nl](http://www.zibber.nl)

# Kelder tuinhuis

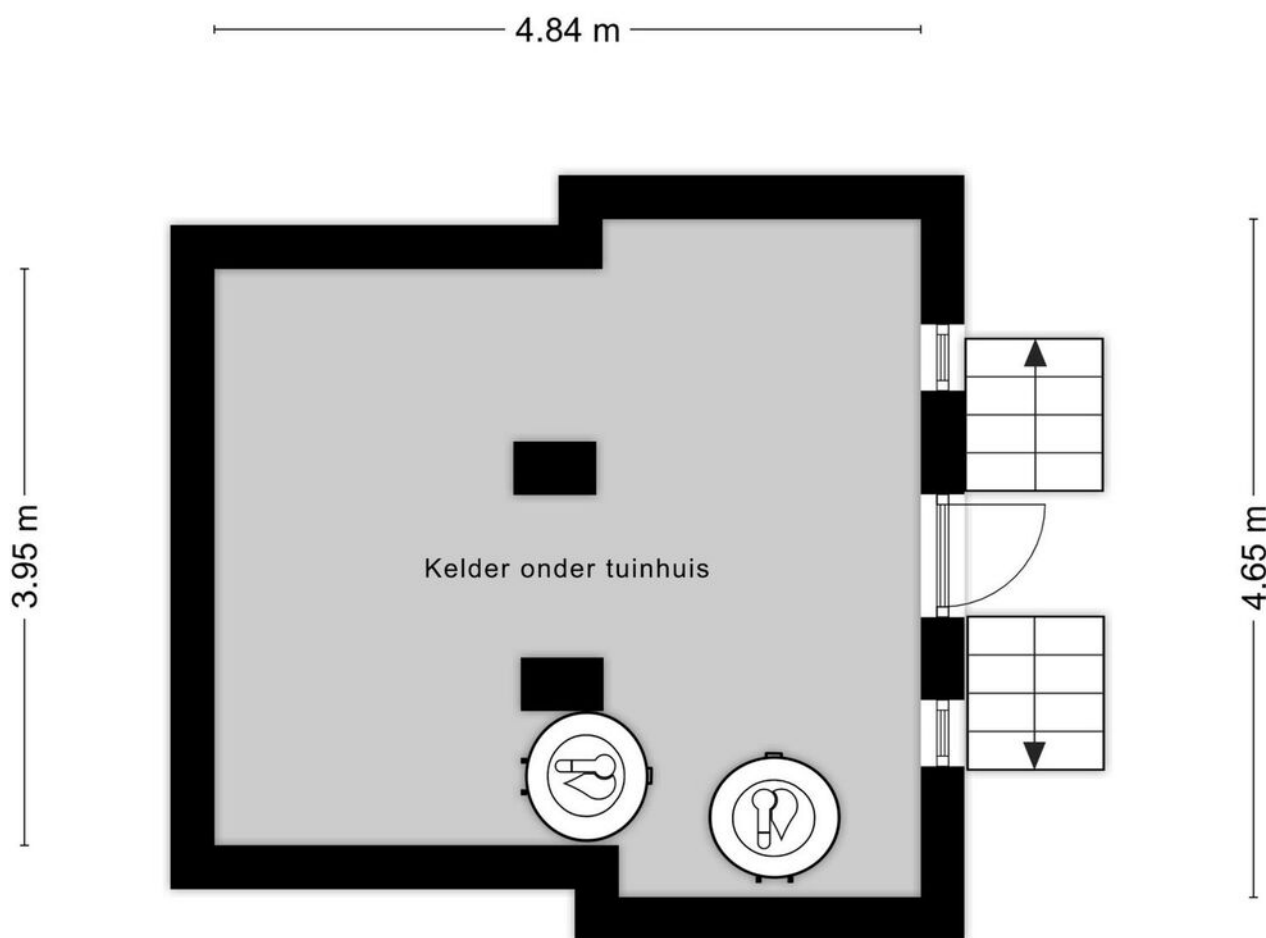


Aan de plattegronden kunnen geen rechten worden ontleend  
© Zibber [www.zibber.nl](http://www.zibber.nl)





3.59 m

4.75 m

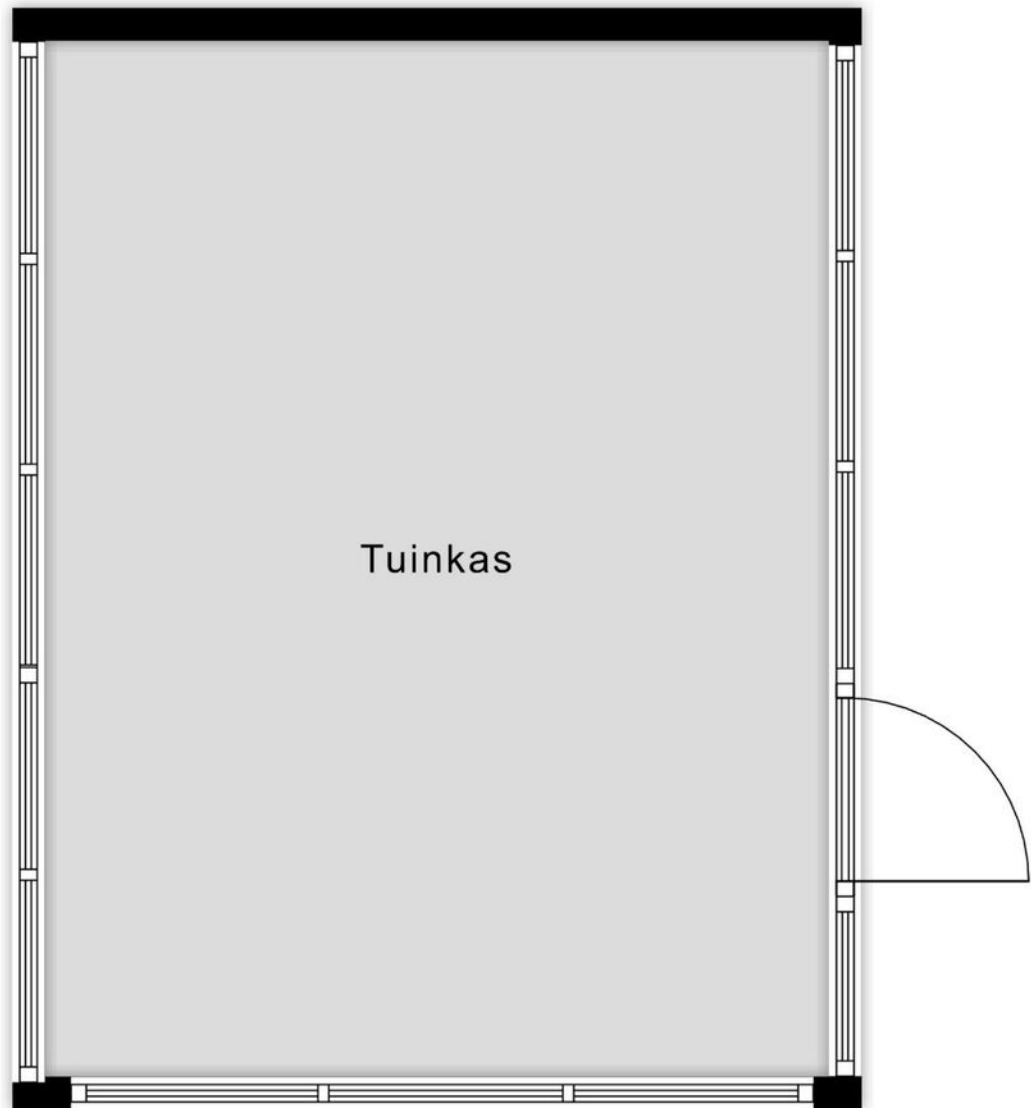

Aan de plattegronden kunnen geen rechten worden ontleend  
© Zibber [www.zibber.nl](http://www.zibber.nl)




# Kadastrale kaart



Kadastrale kaart

Uw referentie: HW Makelaardij



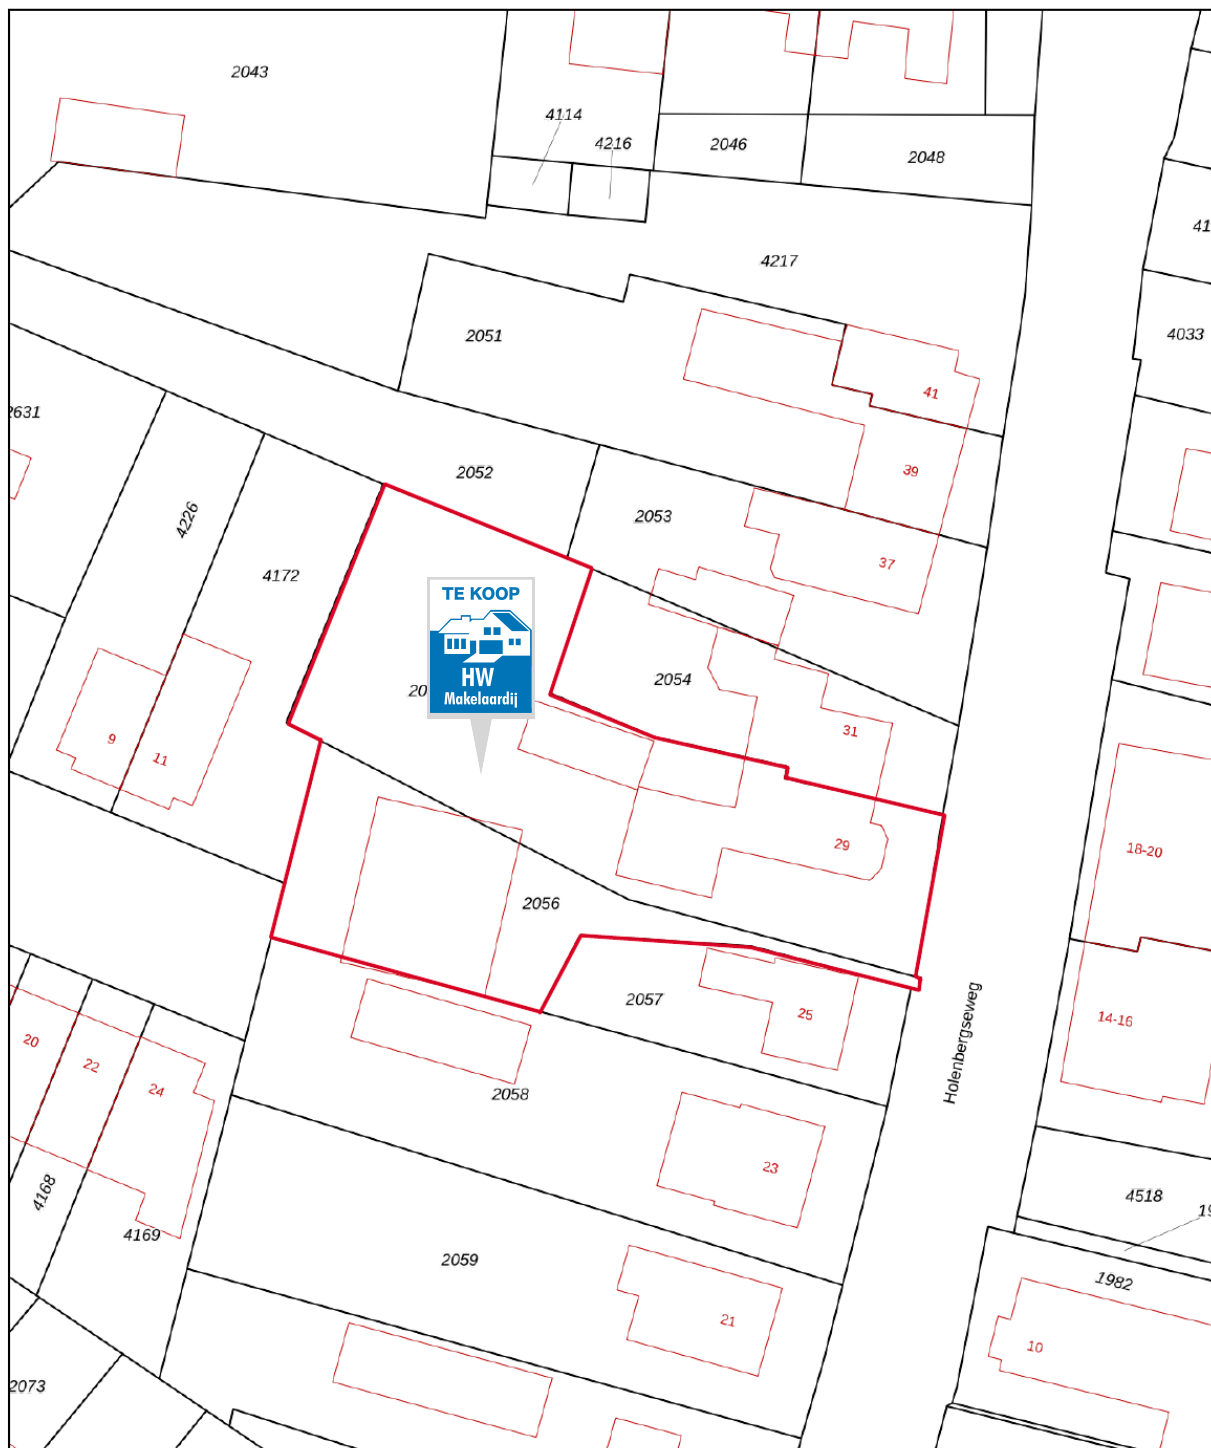


<p><b>12345</b> Perceelnummer</p> <p><b>25</b> Huisnummer</p> <p>— Vastgestelde kadastrale grens</p> <p>— Voorlopige kadastrale grens</p> <p>— Administratieve kadastrale grens</p> <p>— Bebouwing</p>	<p>Schaal 1: 500</p> <p>Kadastrale gemeente    Wijchen</p> <p>Sectie                            L</p> <p>Perceel                          2055</p>	<p>Aan dit uittreksel kunnen geen betrouwbare maten worden ontleend. De Dienst voor het kadaster en de openbare registers behoudt zich de intellectuele eigendomsrechten voor, waaronder het auteursrecht en het databankenrecht.</p>	
---	---	---	--

Voor een eensluitend uittreksel, geleverd op 16 oktober 2023  
De bewaarder van het kadaster en de openbare registers



# Locatie op de kaart

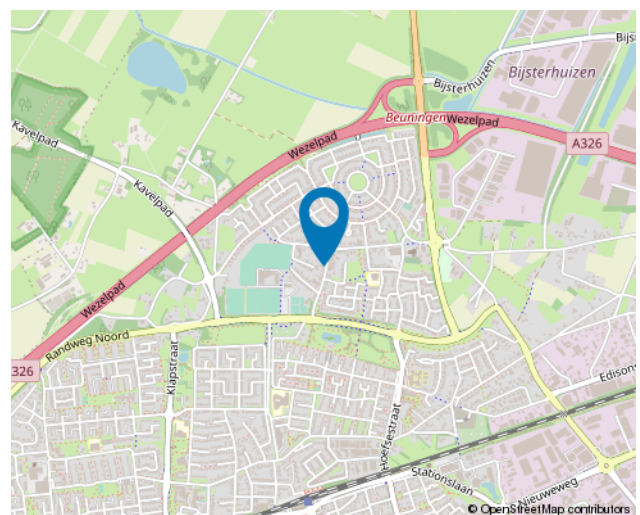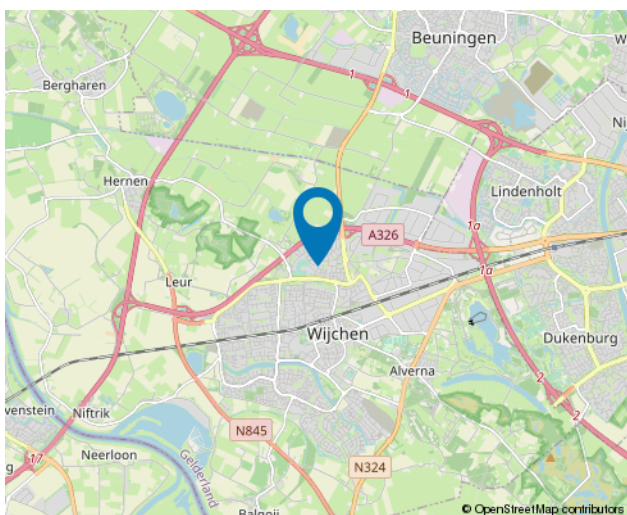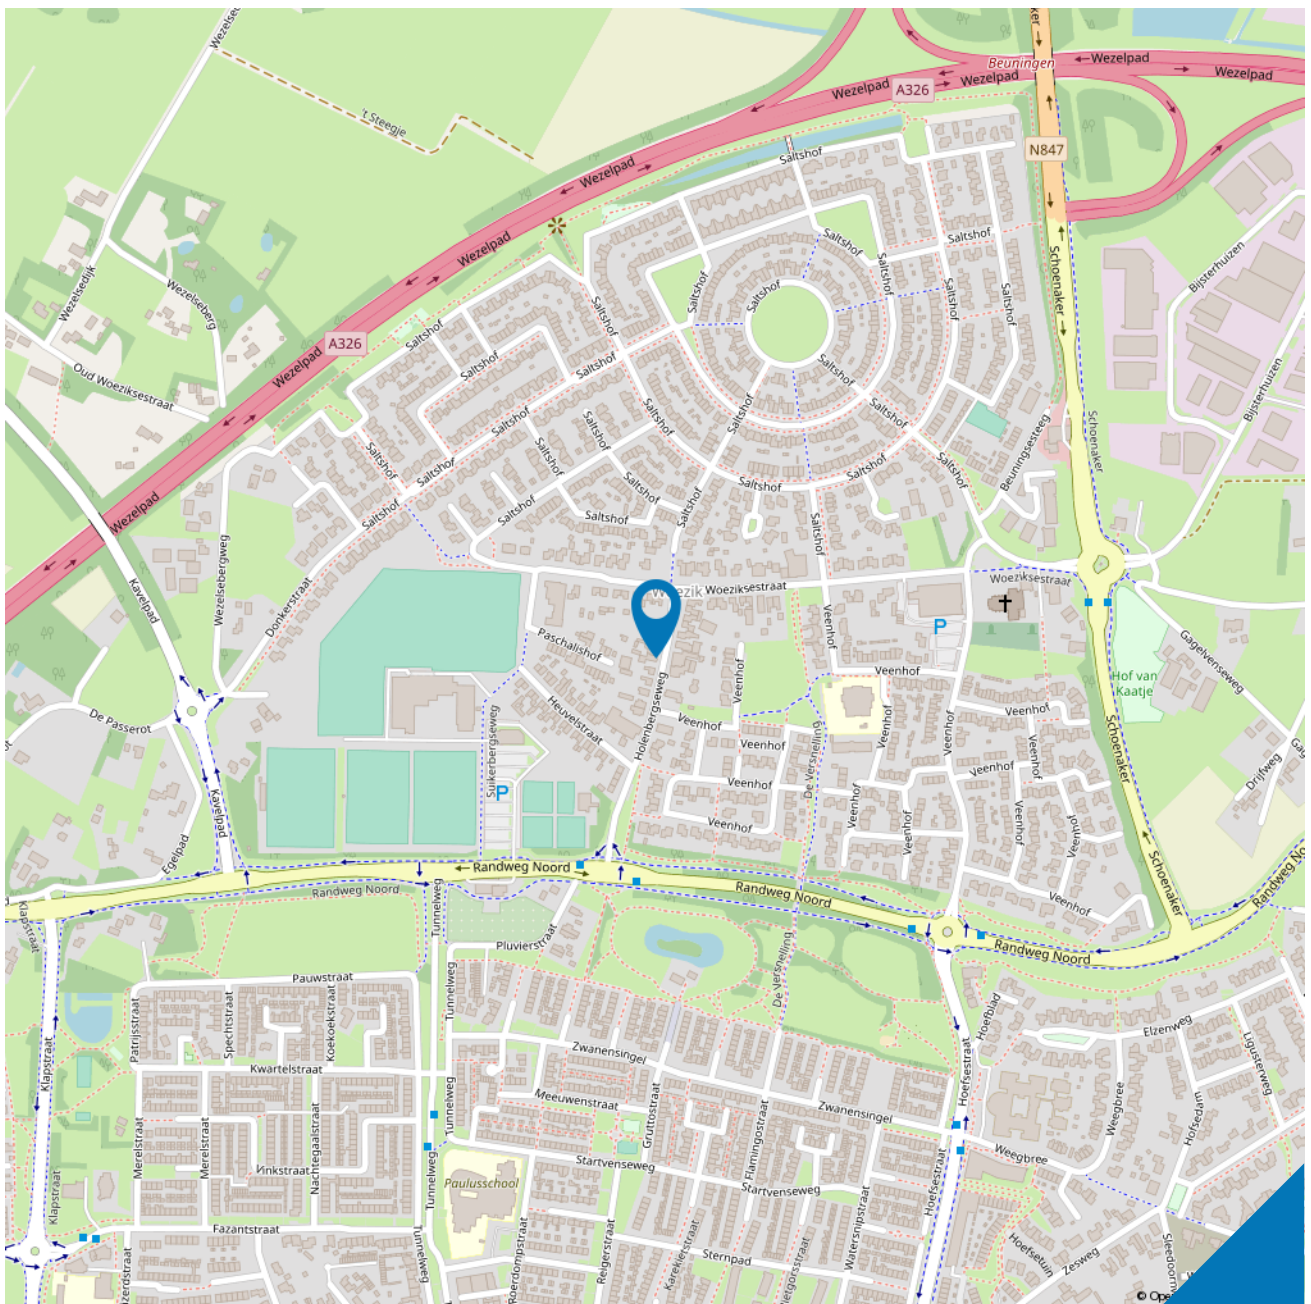

# Wonen in Wijchen



Een rijke en veelbewogen geschiedenis, klassieke en moderne kunst, gevarieerde natuur én gastvrijheid, dat is Wijchen. Van middeleeuwse kastelen tot kronkelige wandelpadjes door de bossen; van een gezellig terrasje tot de rust in het vennenlandschap. En van een trendy restaurant tot een sfeerful, Jij noemt het, Wijchen heeft het.

Het historische dorp ligt in het Land van Maas en Waal, een prachtig gebied dat een grote variatie aan natuurschoon te bieden heeft. Al wandelend kom je langs uitgestrekte weilanden, de bossen van Alverna en de Valendriese Heuvels. Hierop zijn de wonderschone vennen, eeuwenoude dijkes en natuurlijk de vergezichten en oevers van de Maas en Waal die zo bepalend zijn voor het landschap dat we nu kennen een prachtige aanvulling.

# Lijst van zaken



	Blijft achter	Gaat mee	Ter overname
<b>Woning - Interieur</b>			
Houtkachel		X	
Designradiator(en)	X		
Verlichting, te weten			
- inbouwspots/dimmers	X		
- opbouwspots/armaturen/lampen/dimmers			X
- losse (hang)lampen			X
(Losse)kasten, legplanken, te weten			
-		X	
- 2 kasten zolder garage	X		
Raamdecoratie/zonwering binnen, te weten			
- gordijnrails	X		
- gordijnen	X		
- rolgordijnen	X		
- jaloezieën	X		
Vloerdecoratie, te weten			
- houten vloer(delen)	X		
- plavuizen	X		
- PVC Keuken	X		
Overig, te weten			
- Tafel woonkamer			X
- Airco slaapkamer	X		
- Kluis kelder			X
<b>Woning - Keuken</b>			
Keukenblok (met bovenkasten)	X		
Keuken (inbouw)apparatuur, te weten			
- (gas)fornuis	X		
- afzuigkap	X		
- koelkast	X		
- vaatwasser	X		
<b>Woning - Sanitair/sauna</b>			
Toilet met de volgende toebehoren			
- toilet	X		
- toiletrolhouder	X		

# Lijst van zaken



	Blijft achter	Gaat mee	Ter overname
- toiletborstel(houder)	X		
- fontein	X		
Badkamer met de volgende toebehoren			
- ligbad	X		
- douche (cabine/scherm)	X		
- wastafel	X		
- wastafelmeubel	X		
- toilet	X		
- toiletrolhouder	X		
- toiletborstel(houder)	X		
<b>Woning - Extérieur/installaties/veiligheid/energiebesparing</b>			
Kluis			X
(Voordeur)bel	X		
Rookmelders	X		
(Klok)thermostaat	X		
Airconditioning	X		
Telefoonaansluiting/internetaansluiting	X		
Waterslot wasautomaat		X	
Warmwatervoorziening, te weten			
- CV-installatie	X		
- geiser	X		
<b>Tuin - Inrichting</b>			
Tuinaanleg/bestrating	X		
Beplanting	X		
<b>Tuin - Verlichting/installaties</b>			
Buitenverlichting	X		
<b>Tuin - Bebouwing</b>			
Kasten/werkbank in tuinhuis/berging		X	
(Broei)kas	X		
4-Tons autobrug	X		
Schutting	X		
<b>Tuin - Overig</b>			
Overige tuin, te weten			

# Lijst van zaken



	Blijft achter	Gaat mee	Ter overname
- (sier)hek	X		
- vijver vissen		X	
- Vijver pomp/filter/drukvat	X		

# 10 meest gestelde vragen



Vanaf het moment dat uw interesse gewekt wordt in een woning tot het moment waarop u het contract van uw nieuwe huis tekent, loopt u tegen allerlei vragen aan. Niet zo vreemd, want een huis kopen doet u niet elke dag. Een makelaar van VBO doet dat wel, daarom kunnen we u op de meeste vragen snel een goed antwoord geven. Hieronder beantwoorden we de 10 meest gestelde vragen zodat u weet waar u staat wanneer u opzoek gaat naar dat huis van uw dromen.

## 1. Wanneer ben ik in onderhandeling?

U bent pas in onderhandeling als de verkopende partij reageert op uw bod door een tegenbod te doen. U bent echter nog niet in onderhandeling als de verkopende makelaar aangeeft dat hij uw bod met de verkoper zal bespreken.

## 2. Mag een makelaar doorgaan met bezichtigingen als er al over een bod onderhandeld wordt?

Ja, dat mag. Een onderhandeling hoeft namelijk nog niet tot een verkoop te leiden. Bovendien kan het zijn dat de verkoper graag wil weten of er meer belangstelling is. Overigens mag ook met meer dan één gegadigde tegelijk worden onderhandeld. Een VBO makelaar moet dit wel duidelijk melden. Vaak zal de verkopende VBO makelaar aan belangstellenden vertellen dat een, zoals dat heet, 'onder bod' is. Als belangstellende mag u dan wel een bod uitbrengen, maar de makelaar mag dan pas met u in onderhandeling treden als de onderhandeling met de eerste geïnteresseerde beëindigd is. De VBO makelaar doet geen mededelingen over de hoogte van biedingen. Dit zou namelijk overbieden kunnen uitlokken.

## 3. Wanneer ik de vraagprijs bied, moet de verkoper de woning dan aan mij verkopen?

Nee. De Hoge Raad heeft bepaald dat de vraagprijs moet worden gezien als een

uitnodiging tot het doen van een bod. Ook als u de vraagprijs biedt, kan de verkoper dus nog beslissen of hij uw bod aanvaardt of niet, of dat hij zijn makelaar een tegenbod laat doen.

## 4. Kan de verkoper de vraagprijs van een woning tijdens de onderhandeling verhogen?

Ja, de verkoper kan besluitende vraagprijs te verhogen of te verlagen. Daarnaast kunt u als potentiële koper echter ook besluiten om tijdens de onderhandelingen uw bod weer te verlagen. Zodra de verkopende partij een tegenbod doet, vervalt namelijk uw eerder gedane bod.

## 5. Hoe komt de koop tot stand?

Als verkoper en koper het eens zijn over de belangrijkste zaken (zoals de prijs, de opleveringsdatum en de ontbindende voorwaarden), legt de verkopende makelaar de afspraken schriftelijk vast in een koopakte. Ontbindende voorwaarden zijn hierin een belangrijk onderwerp. U krijgt als koper niet automatisch een ontbindende voorwaarde. Wilt u bijvoorbeeld een ontbindende voorwaarde voor de financiering, dan moet u dit melden bij het uitbrengen van uw bod. Het is dan ook belangrijk dat de partijen het eens zijn over aanvullende afspraken en ontbindende voorwaarden voordat de koopakte wordt opgemaakt. Zodra beide partijen de koopakte hebben ondertekend en de koper een afschrift van deze akte heeft ontvangen, treedt voor u als particuliere koper de wettelijke bedenktijd van drie dagen in werking. Binnen deze tijd kunt u als koper als nog afzien van de aankoop. Doet u dit niet, zijn de financiën rond en vormen ook eventuele andere ontbindende voorwaarden geen obstakel meer, dan zal op de afgesproken opleveringsdatum de overdracht plaatsvinden bij de notaris.



## **6. Mag een makelaar van VBO tijdens de onderhandeling het systeem van verkoop wijzigen?**

Ja, dat mag. Soms zijn er zo veel belangstellenden die de vraagprijs bieden of benaderen, dat het moeilijk te bepalen is wie de beste koper is. In dat geval kan de verkopende makelaar - in overleg met de verkoper - besluiten de lopende onderhandelingen af te breken en de biedprocedure te wijzigen om vervolgens te kiezen voor bijvoorbeeld een inschrijvingsprocedure. Hierbij hebben alle bidders een gelijke kans om het hoogste bod uit te brengen. Alvorens het systeem te wijzigen, dient de makelaar uiteraard eerst de eventueel gedane toezeggingen na te komen.

## **7. Mag een makelaar van VBO een belachelijk hoge prijs vragen voor een woning?**

De verkoper bepaalt in overleg met zijn VBO-makelaar waarvoor hij zijn woning verkoopt. De koper kan onderhandelen over de prijs, maar de verkoper beslist.

## **8. Wat is een optie?**

Een optie in juridische zin geeft een partij de keuze om door een eenzijdige verklaring een koopovereenkomst met een andere partij te sluiten. Partijen zijn het dan wel eens over de voorwaarden van de koop, maar de koper krijgt bijvoorbeeld nog een week bedenktijd. Bij de aankoop van een nieuwbouwwoning is zo'n optie nog wel gebruikelijk. Bij het aankopen van een bestaande woning niet. Het begrip 'optie' wordt daarbij vaak ten onrechte gebruikt. Dan heeft het de betekenis van bepaalde toezeggingen die een verkopende VBO makelaar kan doen aan een belangstellende koper tijdens het onderhandelingsproces. Zo'n toezegging kan bijvoorbeeld inhouden dat een belangstellende koper een paar dagen de tijd krijgt om na te denken over een bod. De makelaar van VBO zal in de tussentijd proberen niet met een andere

partij in onderhandeling te gaan. De belangstellende koper kan deze tijd gebruiken om een beter inzicht te krijgen in zijn financiering of in de gebruiksmogelijkheden van de woning. Een optie kunt u niet eisen; de verkoper en de verkopende VBO makelaar beslissen zelf of er in een onderhandelingsproces bepaalde toezeggingen worden gedaan.

## **9. Moet een makelaar als eerste met mij in onderhandeling gaan als ik de eerste ben die belt voor een bezichtiging of als ik als eerste een bod uitbreng?**

Nee. De verkopende makelaar bepaalt samen met de verkoper de verkoopprocedure. Hij heeft wel de plicht u daarover te informeren. Hebt u serieus belangstelling, vraag de makelaar dan wat uw positie is. Dat kan teleurstelling voorkomen.

## **10. Zit de makelaarscourtage in de 'kosten koper'?**

Nee. Onder 'kosten koper' vallen de kosten die de overheid koppelt aan de overdracht van een woning. Dat zijn de overdrachtsbelasting, de notariskosten voor het opmaken van de leveringsakte en de kosten voor het inschrijven daarvan in de registers. Daarnaast dient de koper rekening te houden met de (notaris)kosten voor de opmaak en inschrijving van de hypotheekakte. Heeft de verkopende partij een makelaar ingeschakeld om de woning te verkopen, dan komen de kosten hier van voor zijn rekening. De verkopende makelaar is immers belangen behartiger van de verkoper en niet van u als koper. Om deze reden is het doorgaans ook verstandig om zelf een makelaar in te schakelen. De makelaarscourtage voor een aankopende makelaar komt wel voor rekening van de koper.



Willie Walraven, Lieve Timmermans, Mike Eichelshaim, Henk Walraven, Corrie Marinussen en Rian Brans

HW Makelaardij is gespecialiseerd in aan- en verkoop van huizen, appartementen, woonboerderijen, bouwkvavels etc. in Wijchen met haar kerkdorpen, Grave, Nijmegen en omgeving. Voor taxaties, hypotheke en juridisch advies ben u bij HW Makelaardij ook aan het juiste adres.

Bij HW Makelaardij ben u verzekerd van een enthousiaste aanpak, open communicatie en duidelijke afspraken. Wij geven u persoonlijke aandacht en begeleiden u op een actieve en deskundige wijze.

Onze sterke punten zijn:

- HW Makelaardij heeft een kleine portefeuille, waardoor wij u ruimschoots persoonlijke aandacht en advies op maat kunnen bieden.
- HW Makelaardij begeleidt u intensief tijdens het gehele proces.

Bent u voornemens uw huis binnenkort te verkopen? HW Makelaardij biedt u gratis een geheel vrijblijvende waardebeoordeling van uw huis aan. Na deze waardebeoordeling heeft u meer inzicht in uw aan- of verkoop beslissing. Voor meer informatie of om een afspraak te maken, kunt u contact met ons opnemen.



HW Makelaardij  
Hoeveweg 40  
6613 AE Balgoij  
T. 024-642 27 76



# HW Makelaardij als aankoopmakelaar?



## **Droomhuis gezien? Neem ons als aankoopmakelaar mee!**

Wanneer u een huis wilt kopen, adviseren wij u een aankoopmakelaar in de arm te nemen. Een aankoopmakelaar behartigt namelijk uw belang bij het aankopen van een woning.

## **Belangrijke beslissing**

Het kopen van een huis is een belangrijke beslissing. Als aankoopmakelaar denken wij met u mee en kunnen u een passend advies geven. Ons team is u volledig van dienst en begeleidt u door het gehele traject.

## **Van bezichtiging naar eindoordeel**

Terwijl u checkt of het huis aan uw wensen voldoet, kijken wij alvast verder. Hoe is de onderhoudssituatie? Zijn er gebreken? Soms zullen wij u adviseren om een bouwkundige keuring uit te laten voeren.

Als dit het huis van uw dromen is, dan graven wij nog wat dieper. Hoe zit het bijvoorbeeld met bestemmingsplannen, het energielabel en milieuaspecten? Wij weten de gegevens snel boven water te krijgen. Daarnaast wordt u geïnformeerd over het te volgen biedingsproces en of er al meerdere biedingen zijn.

## **Van onderhandeling naar koopovereenkomst**

Nu is het zaak de juiste biedingsstrategie en het beste openingsbod te bepalen. Wij kunnen u daarin objectief adviseren en bijstaan.

Met een schat aan ervaring en hulp van o.a. de VBO- database weten wij in hoeverre de vraagprijs met de actuele marktwaarde overeenkomt.

Gefeliciteerd! Uw eindbod is geaccepteerd en de koopovereenkomst kan getekend worden, maar niet voordat wij deze grondig hebben doorgenomen.

## **Overdracht woning bij de notaris**

De woning is geïnspecteerd en goedgekeurd. Het is nu slechts een kwestie van ondertekening van de akte van levering bij een notaris. De notaris zorgt ervoor dat uw woning ingeschreven wordt bij het Kadaster.

# Ook weten wat uw woning waard is?



HW Makelaardij biedt u gratis een geheel vrijblijvende waardebeoordeling van uw huis aan.



**Bent u nu benieuwd wat uw huis waard is?**

**Plan een gratis en vrijblijvende waardebeoordeling!**

**Bel snel met:  
024-6422776**