



(024) 642 27 76
info@hwmakelaardij.nl
www.hwmakelaardij.nl

6

Koningsstraat APPELTERN

Vraagprijs
€ 895.000 k.k.





Kenmerken

Aanvaarding
in overleg

Bouwjaar
1955

Soort woning
woonboerderij

Type woning
vrijstaande woning

Bouwjaar
1955

Woonoppervlakte
204 m²

Perceeloppervlakte
2460 m²

Externe bergruimte
17 m²

Inhoud
1000 m³

Aantal slaapkamers
5

Energieklasse
F

Verwarming
c.v.-ketel

Tuin locatie
zuidwest





Vrij wonen op een prachtige locatie in Appeltern, op een perceel van maar liefst 1879 m²! Een geweldige kans voor een uiteenlopende doelgroep.

Deze statige en riante woning met vier slaapkamers, een kantoor en een grote bedrijfsruimte van 275 m² biedt veel mogelijkheden voor een bedrijf aan huis, het is ook zeer geschikt om een eventuele mantelzorgwoning of bijvoorbeeld een atelier te creëren. U kunt hier zelf invulling aan geven.

Op dit moment rust er een bedrijfsbestemming op het pand, tevens zit op een deel van het perceel een agrarische bestemming. Indien gewenst kan de bestemming omgezet worden naar woonbestemming.

Deze mooie woonboerderij met groot bijgebouw is gelegen in het buitengebied van het mooie Appeltern, zeer vrij gelegen en midden in de mooie natuur, vlakbij de Maas met zijn uiterwaarden en de vriendelijke dijkjes met pittoreske huizen. Op een steenworp afstand zijn de basisschool en het verenigingsgebouw te vinden, als ook het watersportgebied de Gouden ham, de jachthavens en de Tuinen van Appeltern. Een ideale omgeving voor liefhebbers van wandelen en fietsen.

Begane grond:

We betreden de woning en komen via de entree in de hal met meterkast, vanuit hier bereiken we een ruime slaapkamer met inbouwkast, de kleinere tweede slaapkamer, de badkamer met toilet, ligbad, dubbele wastafel, inloopdouche en design radiator, verderop in de hal bevindt zich de cv-ruimte. Als we verder doorlopen bereiken we de grote open L-keuken voorzien van vaatwasser, oven, 4-pits gaskookplaat, rvs afzuigkap en een losse koel-vries combinatie, hier bevindt zich ook de toegang naar de kelder. Aansluitend aan de keuken lopen we zo de ruime en lichte woonkamer in met openslaande deuren naar de tuin. Een deur verder bevindt zich de hal met toiletruimte met toilet met fontein, de bijkeuken met aansluiting voor de wasmachine, een berging met wastafel en kantoor met eigen ingang, ook is hier een toegang tot de werkplaats/bedrijfsruimte/garage.

Eerste verdieping:

Op de overloop is een wastafel aanwezig, op deze verdieping vinden we een ruime derde slaapkamer, slaapkamer vier en toegang tot de grote bergzolder in het achterhuis.

Tuin:

Aan de voorzijde bevindt zich een inrit met elektrisch hek met ruimvoldoende parkeerruimte. Aan de achterzijde is het terras aansluitend aan de woonkamer aangelegd, vanuit hier loop je zo het grote gazon op, dat zicht rondom de woning strekt. In de tuin zijn diverse fruitbomen aangeplant en een houten opbergschuur. Ook zijn er voorzieningen als een stroomaansluiting en een tuinkraan aanwezig.

Omschrijving



De grote (bedrijfs) ruimte/garage van circa 257 m² is voorzien van twee hoge schuifdeuren, een vliering, afzonderlijke meterkast en een bovenloopkraan. Het dak is geïsoleerd. In de tuin is ook een houten berging van ca. 17 m² aanwezig.

Overige informatie:

- Energielabel F
- Houten kozijnen met grotendeels dubbele beglazing
- Cv-installatie: Nefit 2008.
- Kelder aanwezig, ca. 8,5 m²
- Betonnen begane grondvloer, houten verdiepingsvloer.
- Parkeergelegenheid: ruim

Gemeentelijke lasten:

Onroerend zaakbelasting € 509,- per jaar

Rioolheffing € 272,- per jaar

Lokale belastingen:

Waterschapslasten € 413,- per jaar

Maandelijks verbruik:

Elektra en gas ± € 250,- per maand


Water € 150,- per maand








Begane grond

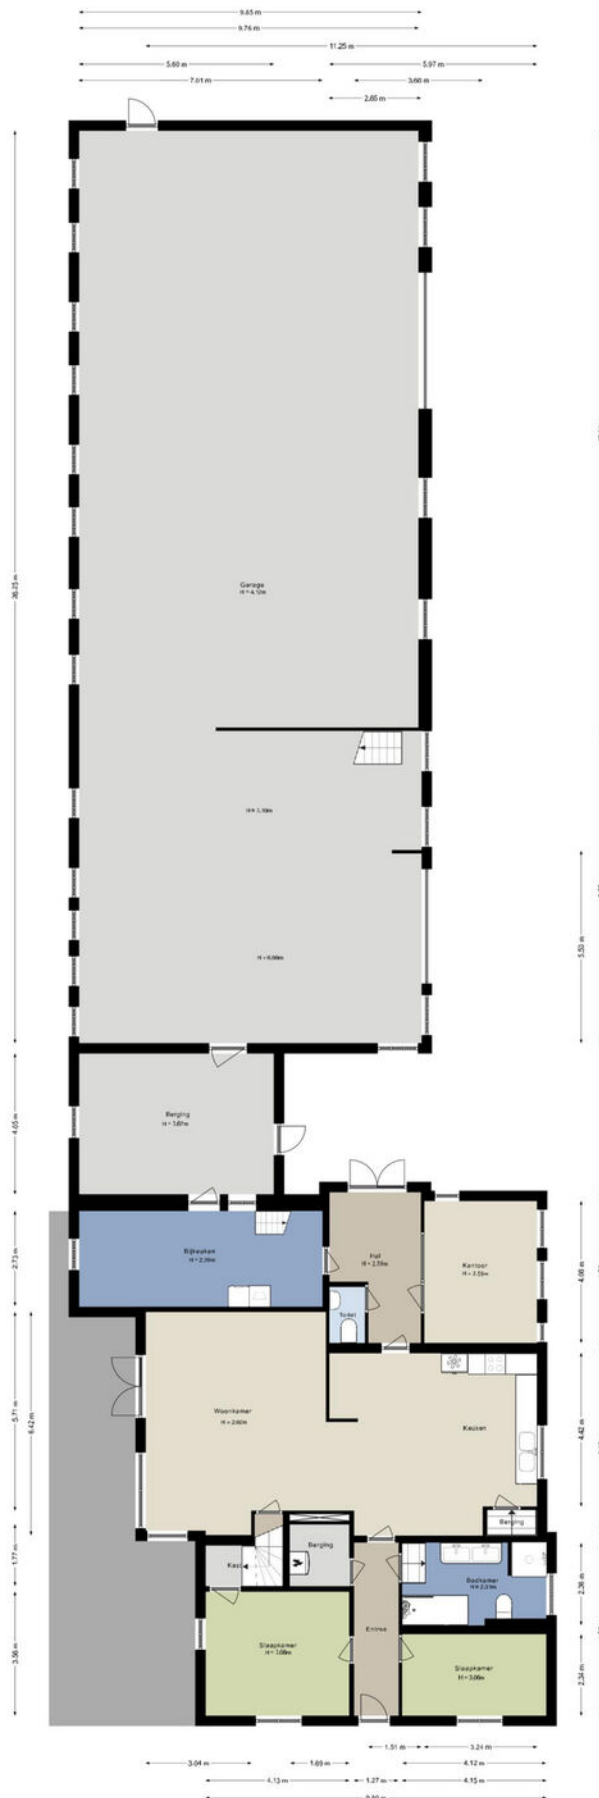


1e verdieping



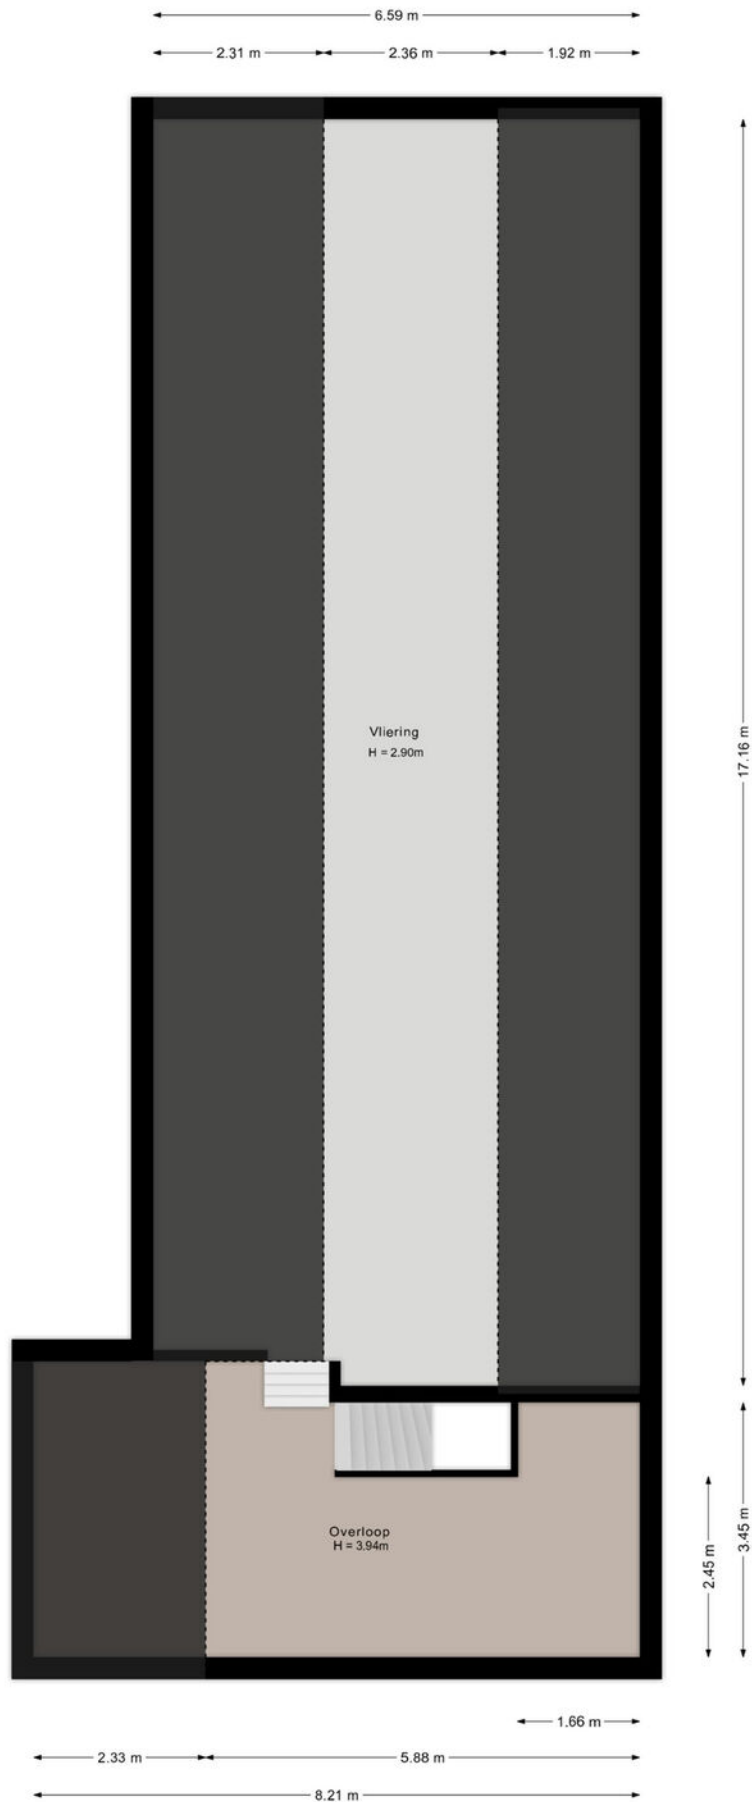




Kelder

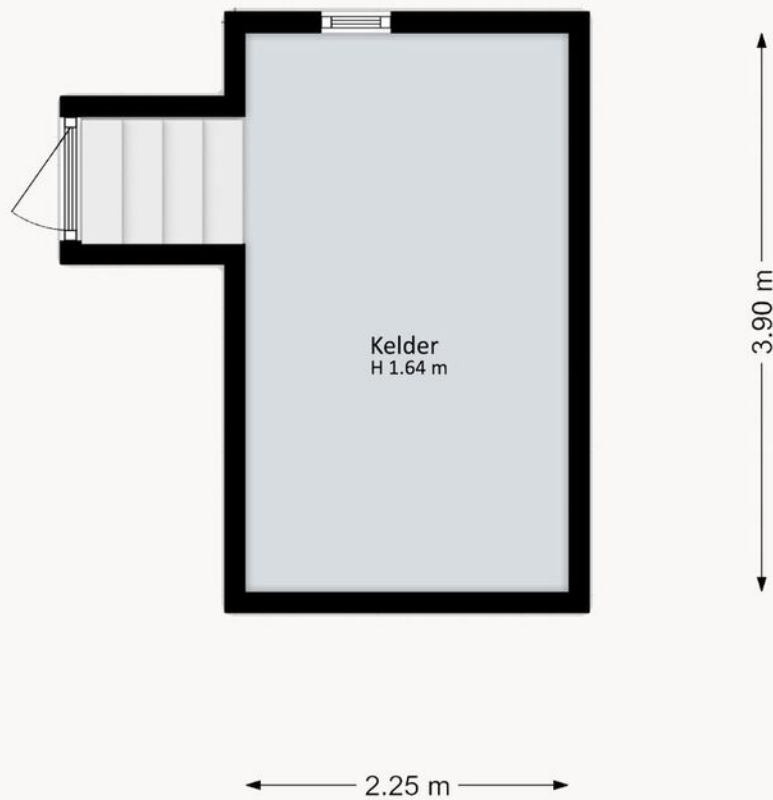




Externe berging

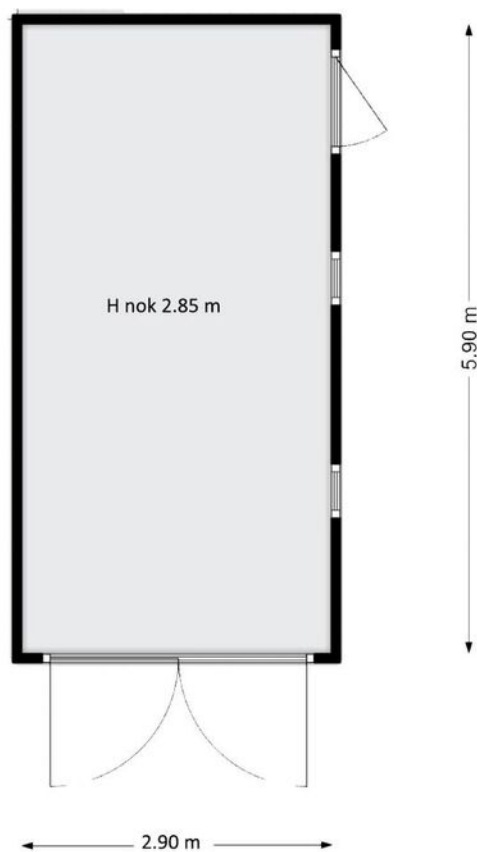

Overzicht

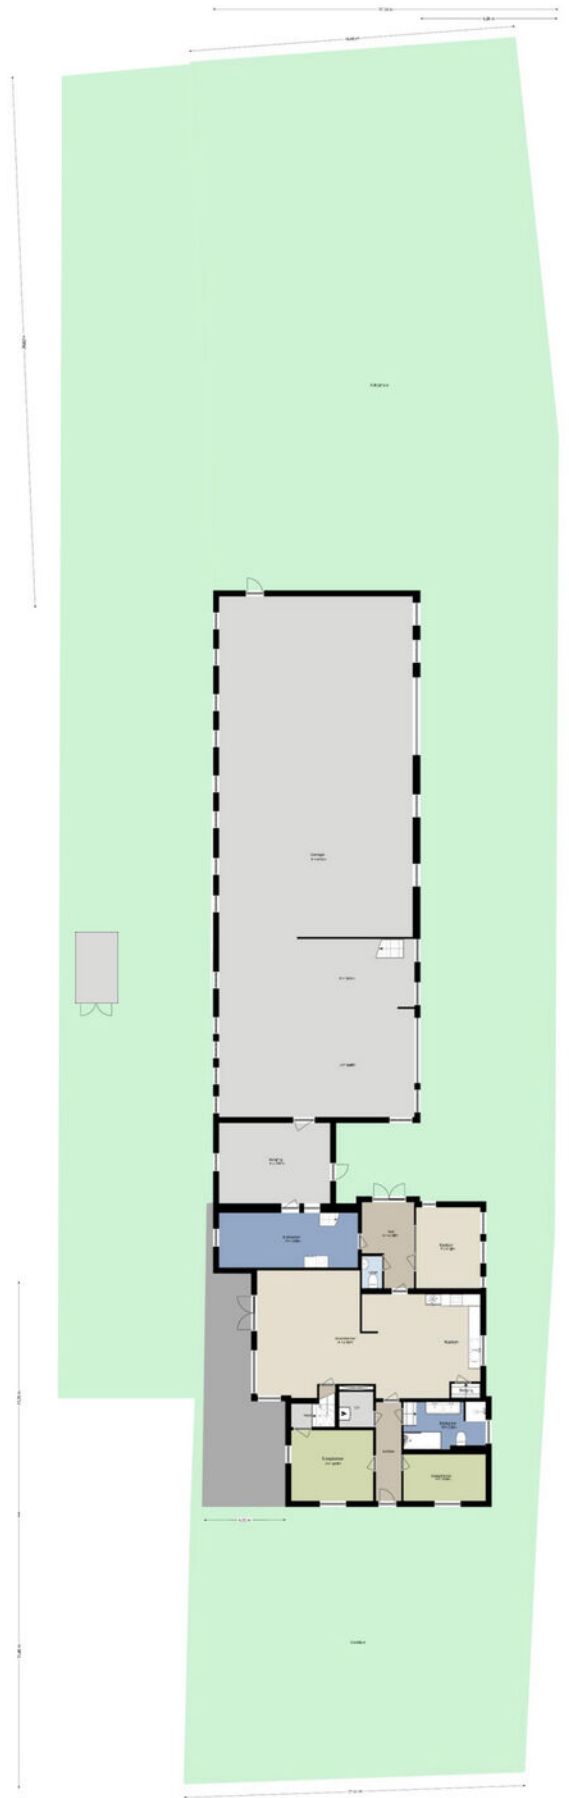



Kadastrale kaart



Kadastrale kaart

Uw referentie: HW Makelaardij



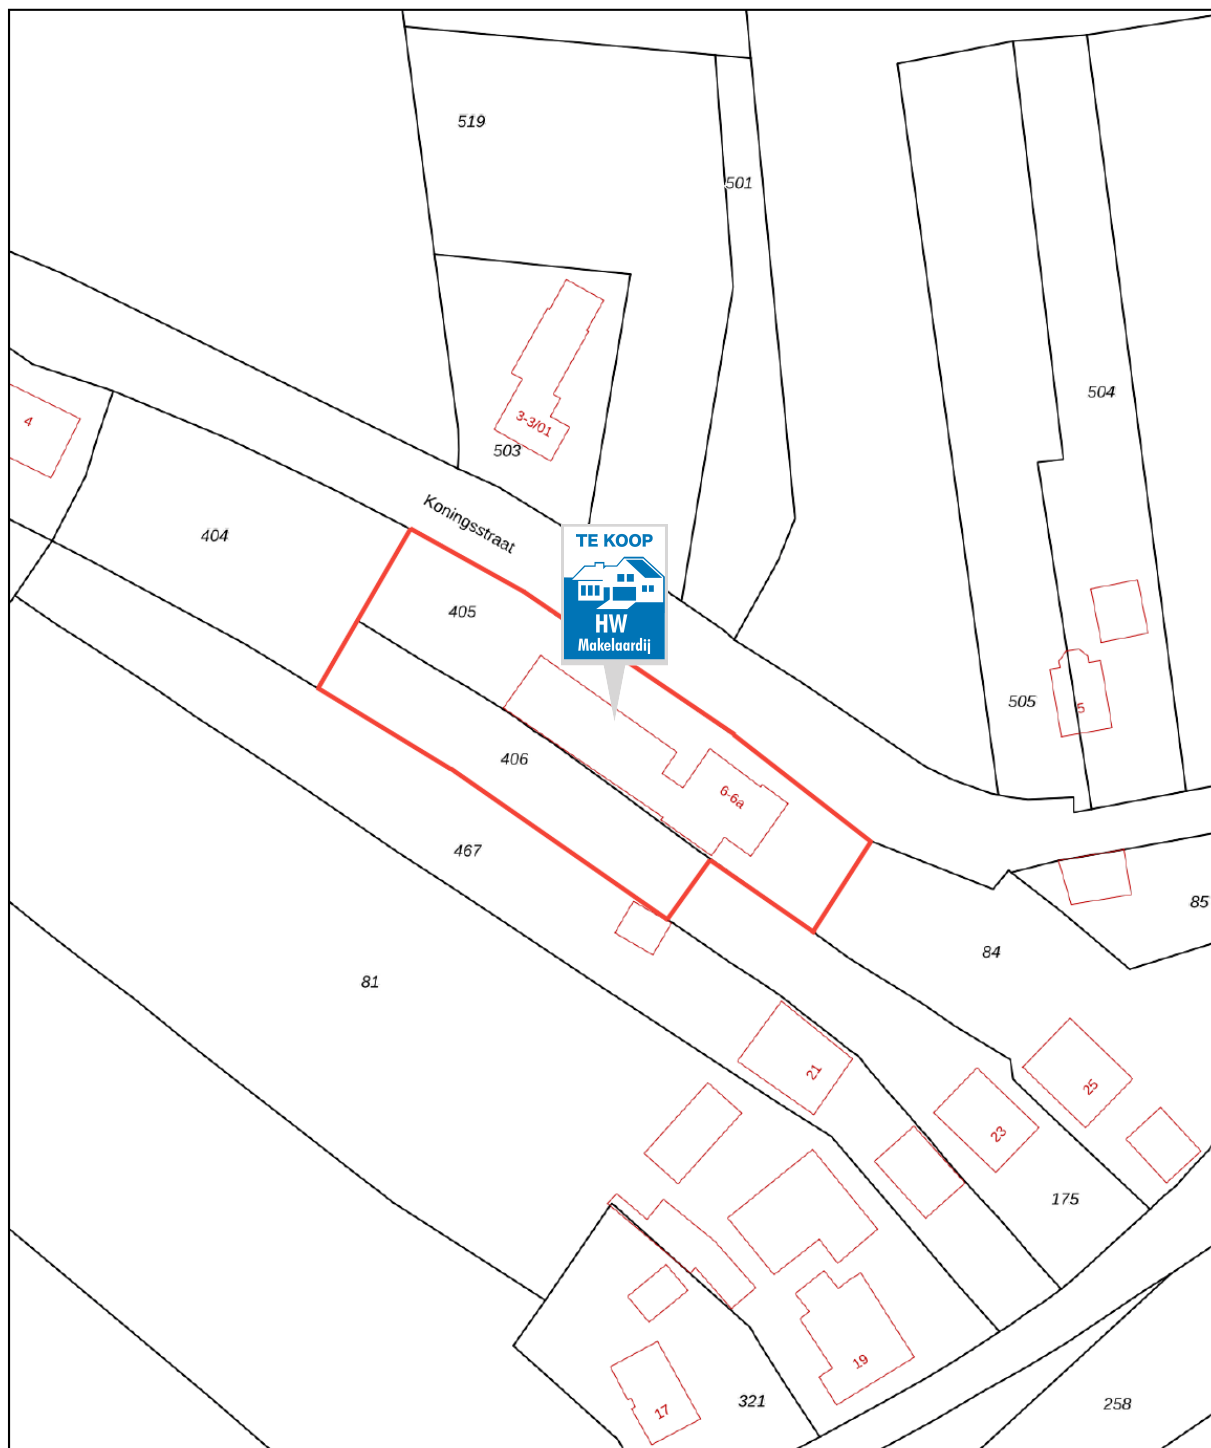


<p>12345 Perceelnummer</p> <p>25 Huisnummer</p> <p>— Vastgestelde kadastrale grens</p> <p>— Voorlopige kadastrale grens</p> <p>— Administratieve kadastrale grens</p> <p>— Bebouwing</p>	<p>Schaal 1: 1000</p> <p>Kadastrale gemeente Appelttern</p> <p>Sectie O</p> <p>Perceel 405</p>	<p>kadaster</p> 
--	--	--

Voor een eensluitend uittreksel, geleverd op 13 februari 2023
De bewaarder van het kadaster en de openbare registers

Aan dit uittreksel kunnen geen betrouwbare maten worden ontleend.
De Dienst voor het kadaster en de openbare registers behoudt zich de intellectuele eigendomsrechten voor, waaronder het auteursrecht en het databankenrecht.

Locatie op de kaart

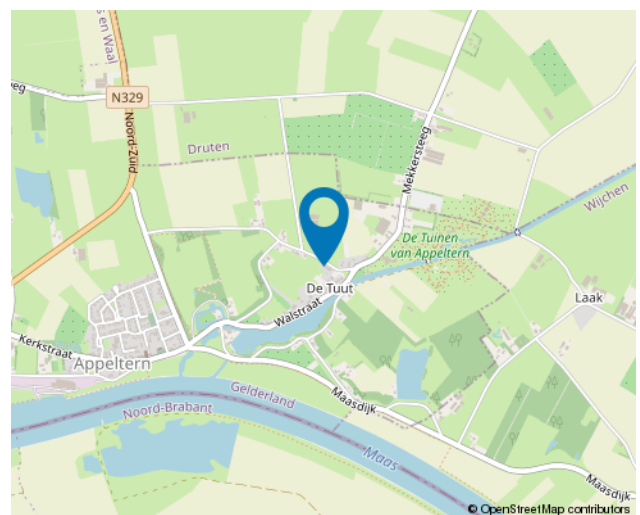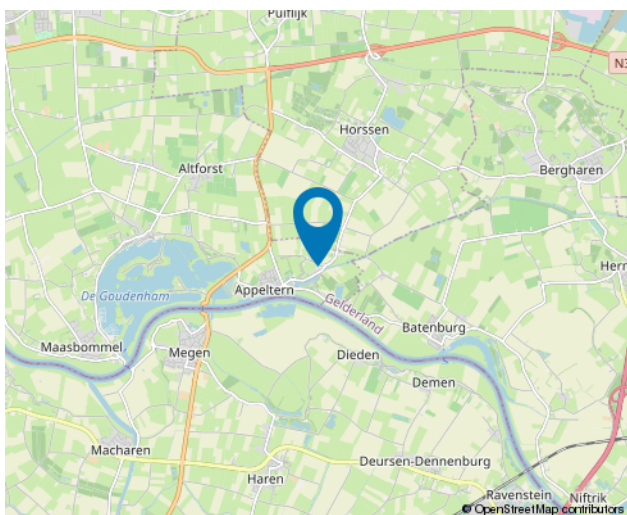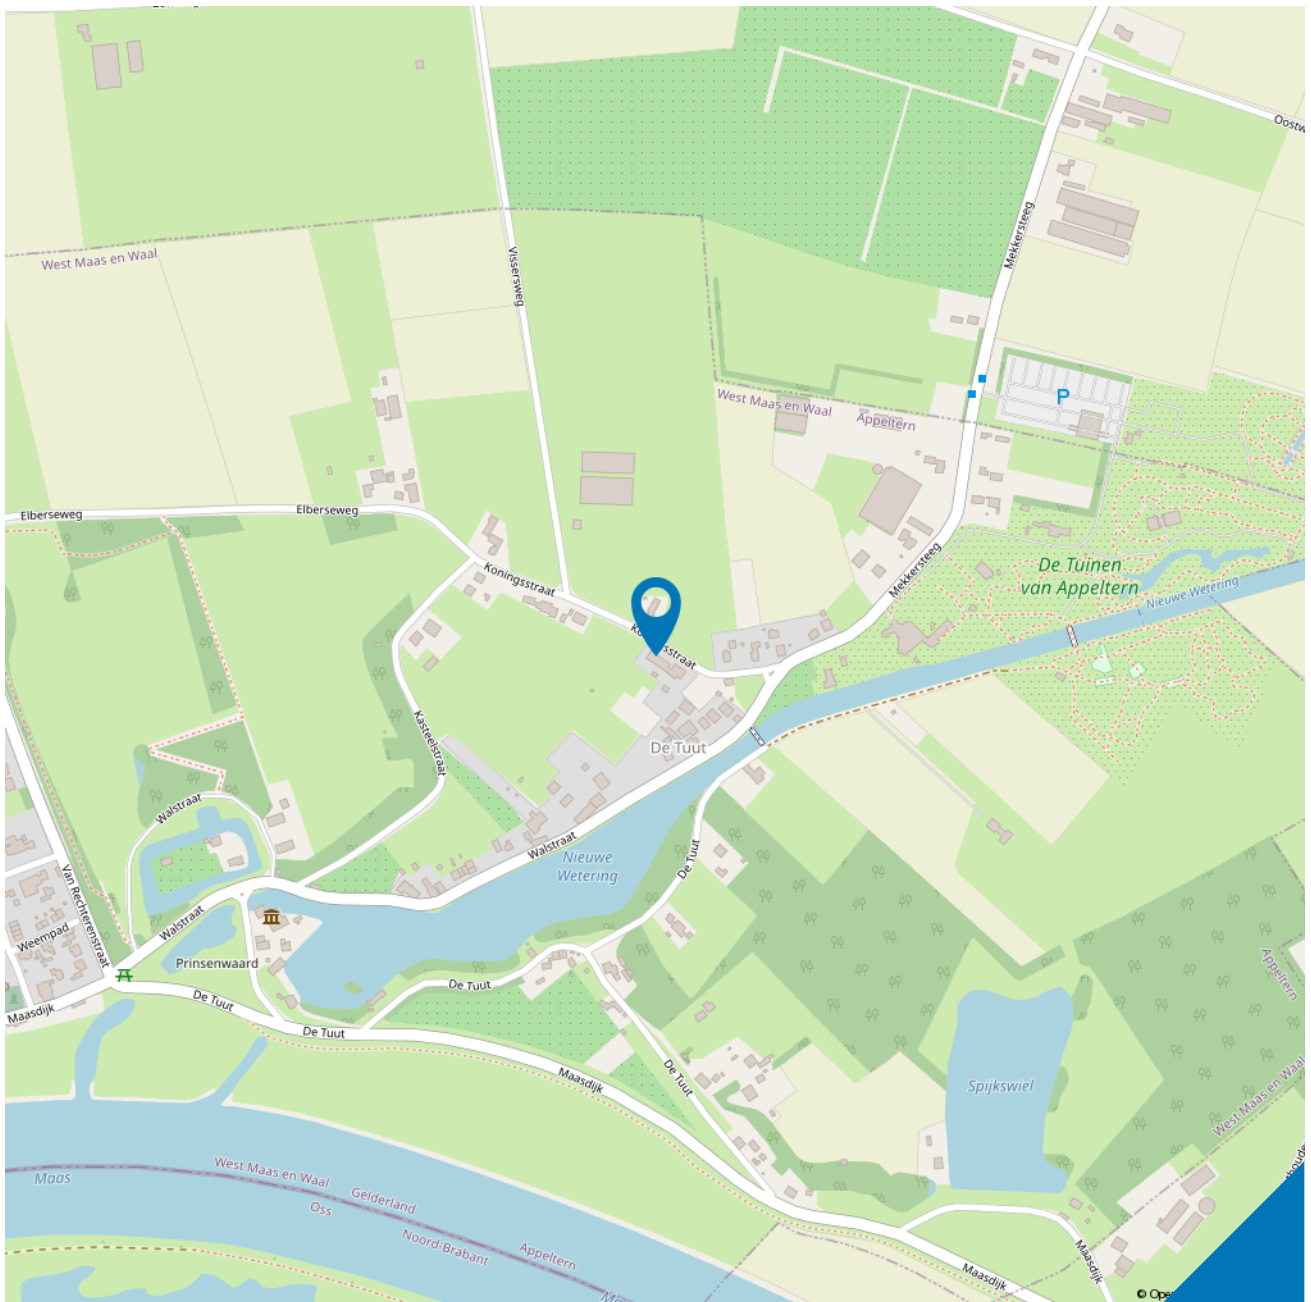

Lijst van zaken



	Blijft achter	Gaat mee	Ter overname
Woning - Interieur			
Houtkachel			X
(Gas)kachels	X		
Designradiator(en)	X		
Radiatorafwerking	X		
Verlichting, te weten			
- inbouwspots/dimmers	X		
- opbouwspots/armaturen/lampen/dimmers	X		
- losse (hang)lampen		X	
Raamdecoratie/zonwering binnen, te weten			
- gordijnrails	X		
- gordijnen	X		
- overgordijnen	X		
- vitrages	X		
- rolgordijnen	X		
- (losse) horren/rolhorren	X		
Vloerdecoratie, te weten			
- vloerbedekking	X		
- houten vloer(delen)	X		
- plavuizen	X		
Overig, te weten			
- spiegelwanden	X		
Woning - Keuken			
Keukenblok (met bovenkasten)	X		
Keuken (inbouw)apparatuur, te weten			
- kookplaat	X		
- afzuigkap	X		
- magnetron	X		
- oven	X		
- koel-vriescombinatie		X	
- vaatwasser	X		
Woning - Sanitair/sauna			
Toilet met de volgende toebehoren			
- toilet	X		
- toiletrolhouder	X		

Lijst van zaken



	Blijft achter	Gaat mee	Ter overname
- toiletborstel(houder)	X		
Badkamer met de volgende toebehoren			
- ligbad	X		
- douche (cabine/scherm)	X		
- wastafel	X		
Woning - Exterieur/installaties/veiligheid/energiebesparing			
Schotel/antenne	X		
Brievenbus	X		
(Veiligheids)sloten en overige inbraakpreventie	X		
Rookmelders	X		
Warmwatervoorziening, te weten			
- CV-installatie	X		
Tuin - Inrichting			
Tuinaanleg/bestrating	X		
Beplanting	X		
Tuin - Verlichting/installaties			
Tijd- of schemerschakelaar/bewegingsmelder	X		
Tuin - Bebouwing			
Tuinhuis/buitenberging	X		



Willie Walraven, Lieve Timmermans, Mike Eichelshim, Henk Walraven, Corrie Marinussen en Rian Brans

HW Makelaardij is gespecialiseerd in aan- en verkoop van huizen, appartementen, woonboerderijen, bouwkvavels etc. in Wijchen met haar kerkdorpen, Grave, Nijmegen en omgeving. Voor taxaties, hypotheke en juridisch advies ben u bij HW Makelaardij ook aan het juiste adres.

Bij HW Makelaardij ben u verzekerd van een enthousiaste aanpak, open communicatie en duidelijke afspraken. Wij geven u persoonlijke aandacht en begeleiden u op een actieve en deskundige wijze.

Onze sterke punten zijn:

- HW Makelaardij heeft een kleine portefeuille, waardoor wij u ruimschoots persoonlijke aandacht en advies op maat kunnen bieden.
- HW Makelaardij begeleidt u intensief tijdens het gehele proces.

Bent u voornemens uw huis binnenkort te verkopen? HW Makelaardij biedt u gratis een geheel vrijblijvende waardebeoordeling van uw huis aan. Na deze waardebeoordeling heeft u meer inzicht in uw aan- of verkoop beslissing. Voor meer informatie of om een afspraak te maken, kunt u contact met ons opnemen.



HW Makelaardij
Hoeveweg 40
6613 AE Balgoij
T. 024-642 27 76

HW Makelaardij als aankoopmakelaar?



Droomhuis gezien? Neem ons als aankoopmakelaar mee!

Wanneer u een huis wilt kopen, adviseren wij u een aankoopmakelaar in de arm te nemen. Een aankoopmakelaar behartigt namelijk uw belang bij het aankopen van een woning.

Belangrijke beslissing

Het kopen van een huis is een belangrijke beslissing. Als aankoopmakelaar denken wij met u mee en kunnen u een passend advies geven. Ons team is u volledig van dienst en begeleidt u door het gehele traject.

Van bezichtiging naar eindoordeel

Terwijl u checkt of het huis aan uw wensen voldoet, kijken wij alvast verder. Hoe is de onderhoudssituatie? Zijn er gebreken? Soms zullen wij u adviseren om een bouwkundige keuring uit te laten voeren.

Als dit het huis van uw dromen is, dan graven wij nog wat dieper. Hoe zit het bijvoorbeeld met bestemmingsplannen, het energielabel en milieuaspecten? Wij weten de gegevens snel boven water te krijgen. Daarnaast wordt u geïnformeerd over het te volgen biedingsproces en of er al meerdere biedingen zijn.

Van onderhandeling naar koopovereenkomst

Nu is het zaak de juiste biedingsstrategie en het beste openingsbod te bepalen. Wij kunnen u daarin objectief adviseren en bijstaan.

Met een schat aan ervaring en hulp van o.a. de VBO- database weten wij in hoeverre de vraagprijs met de actuele marktwaarde overeenkomt.

Gefeliciteerd! Uw eindbod is geaccepteerd en de koopovereenkomst kan getekend worden, maar niet voordat wij deze grondig hebben doorgenomen.

Overdracht woning bij de notaris

De woning is geïnspecteerd en goedgekeurd. Het is nu slechts een kwestie van ondertekening van de akte van levering bij een notaris. De notaris zorgt ervoor dat uw woning ingeschreven wordt bij het Kadaster.

10 meest gestelde vragen



Vanaf het moment dat uw interesse gewekt wordt in een woning tot het moment waarop u het contract van uw nieuwe huis tekent, loopt u tegen allerlei vragen aan. Niet zo vreemd, want een huis kopen doet u niet elke dag. Een makelaar van VBO doet dat wel, daarom kunnen we u op de meeste vragen snel een goed antwoord geven. Hieronder beantwoorden we de 10 meest gestelde vragen zodat u weet waar u staat wanneer u opzoek gaat naar dat huis van uw dromen.

1. Wanneer ben ik in onderhandeling?

U bent pas in onderhandeling als de verkopende partij reageert op uw bod door een tegenbod te doen. U bent echter nog niet in onderhandeling als de verkopende makelaar aangeeft dat hij uw bod met de verkoper zal bespreken.

2. Mag een makelaar doorgaan met bezichtigingen als er al over een bod onderhandeld wordt?

Ja, dat mag. Een onderhandeling hoeft namelijk nog niet tot een verkoop te leiden. Bovendien kan het zijn dat de verkoper graag wil weten of er meer belangstelling is. Overigens mag ook met meer dan één gegadigde tegelijk worden onderhandeld. Een VBO makelaar moet dit wel duidelijk melden. Vaak zal de verkopende VBO makelaar aan belangstellenden vertellen dat een, zoals dat heet, 'onder bod' is. Als belangstellende mag u dan wel een bod uitbrengen, maar de makelaar mag dan pas met u in onderhandeling treden als de onderhandeling met de eerste geïnteresseerde beëindigd is. De VBO makelaar doet geen mededelingen over de hoogte van biedingen. Dit zou namelijk overbieden kunnen uitlokken.

3. Wanneer ik de vraagprijs bied, moet de verkoper de woning dan aan mij verkopen?

Nee. De Hoge Raad heeft bepaald dat de vraagprijs moet worden gezien als een

uitnodiging tot het doen van een bod. Ook als u de vraagprijs biedt, kan de verkoper dus nog beslissen of hij uw bod aanvaardt of niet, of dat hij zijn makelaar een tegenbod laat doen.

4. Kan de verkoper de vraagprijs van een woning tijdens de onderhandeling verhogen?

Ja, de verkoper kan besluitende vraagprijs te verhogen of te verlagen. Daarnaast kunt u als potentiële koper echter ook besluiten om tijdens de onderhandelingen uw bod weer te verlagen. Zodra de verkopende partij een tegenbod doet, vervalt namelijk uw eerder gedane bod.

5. Hoe komt de koop tot stand?

Als verkoper en koper het eens zijn over de belangrijkste zaken (zoals de prijs, de opleveringsdatum en de ontbindende voorwaarden), legt de verkopende makelaar de afspraken schriftelijk vast in een koopakte. Ontbindende voorwaarden zijn hierin een belangrijk onderwerp. U krijgt als koper niet automatisch een ontbindende voorwaarde. Wilt u bijvoorbeeld een ontbindende voorwaarde voor de financiering, dan moet u dit melden bij het uitbrengen van uw bod. Het is dan ook belangrijk dat de partijen het eens zijn over aanvullende afspraken en ontbindende voorwaarden voordat de koopakte wordt opgemaakt. Zodra beide partijen de koopakte hebben ondertekend en de koper een afschrift van deze akte heeft ontvangen, treedt voor u als particuliere koper de wettelijke bedenktijd van drie dagen in werking. Binnen deze tijd kunt u als koper als nog afzien van de aankoop. Doet u dit niet, zijn de financiën rond en vormen ook eventuele andere ontbindende voorwaarden geen obstakel meer, dan zal op de afgesproken opleveringsdatum de overdracht plaatsvinden bij de notaris.



6. Mag een makelaar van VBO tijdens de onderhandeling het systeem van verkoop wijzigen?

Ja, dat mag. Soms zijn er zo veel belangstellenden die de vraagprijs bieden of benaderen, dat het moeilijk te bepalen is wie de beste koper is. In dat geval kan de verkopende makelaar - in overleg met de verkoper - besluiten de lopende onderhandelingen af te breken en de biedprocedure te wijzigen om vervolgens te kiezen voor bijvoorbeeld een inschrijvingsprocedure. Hierbij hebben alle bidders een gelijke kans om het hoogste bod uit te brengen. Alvorens het systeem te wijzigen, dient de makelaar uiteraard eerst de eventueel gedane toezeggingen na te komen.

7. Mag een makelaar van VBO een belachelijk hoge prijs vragen voor een woning?

De verkoper bepaalt in overleg met zijn VBO-makelaar waarvoor hij zijn woning verkoopt. De koper kan onderhandelen over de prijs, maar de verkoper beslist.

8. Wat is een optie?

Een optie in juridische zin geeft een partij de keuze om door een eenzijdige verklaring een koopovereenkomst met een andere partij te sluiten. Partijen zijn het dan wel eens over de voorwaarden van de koop, maar de koper krijgt bijvoorbeeld nog een week bedenktijd. Bij de aankoop van een nieuwbouwwoning is zo'n optie nog wel gebruikelijk. Bij het aankopen van een bestaande woning niet. Het begrip 'optie' wordt daarbij vaak ten onrechte gebruikt. Dan heeft het de betekenis van bepaalde toezeggingen die een verkopende VBO makelaar kan doen aan een belangstellende koper tijdens het onderhandelingsproces. Zo'n toezegging kan bijvoorbeeld inhouden dat een belangstellende koper een paar dagen de tijd krijgt om na te denken over een bod. De makelaar van VBO zal in de tussentijd proberen niet met een andere

partij in onderhandeling te gaan. De belangstellende koper kan deze tijd gebruiken om een beter inzicht te krijgen in zijn financiering of in de gebruiksmogelijkheden van de woning. Een optie kunt u niet eisen; de verkoper en de verkopende VBO makelaar beslissen zelf of er in een onderhandelingsproces bepaalde toezeggingen worden gedaan.

9. Moet een makelaar als eerste met mij in onderhandeling gaan als ik de eerste ben die belt voor een bezichtiging of als ik als eerste een bod uitbreng?

Nee. De verkopende makelaar bepaalt samen met de verkoper de verkoopprocedure. Hij heeft wel de plicht u daarover te informeren. Hebt u serieus belangstelling, vraag de makelaar dan wat uw positie is. Dat kan teleurstelling voorkomen.

10. Zit de makelaarscourtage in de 'kosten koper'?

Nee. Onder 'kosten koper' vallen de kosten die de overheid koppelt aan de overdracht van een woning. Dat zijn de overdrachtsbelasting, de notariskosten voor het opmaken van de leveringsakte en de kosten voor het inschrijven daarvan in de registers. Daarnaast dient de koper rekening te houden met de (notaris)kosten voor de opmaak en inschrijving van de hypotheekakte. Heeft de verkopende partij een makelaar ingeschakeld om de woning te verkopen, dan komen de kosten hier van voor zijn rekening. De verkopende makelaar is immers belangen behartiger van de verkoper en niet van u als koper. Om deze reden is het doorgaans ook verstandig om zelf een makelaar in te schakelen. De makelaarscourtage voor een aankopende makelaar komt wel voor rekening van de koper.

Ook weten wat uw woning waard is?



HW Makelaardij biedt u gratis een geheel vrijblijvende waardebeoordeling van uw huis aan.



Bent u nu benieuwd wat uw huis waard is?

Plan een gratis en vrijblijvende waardebeoordeling!

**Bel snel met:
024-6422776**

